

Vermessungsprotokoll

Honsfeld, den 19. Juli 2019

Der Unterzeichnete, Guido Faymonville, Landmesser-Gutachter, wohnhaft in Honsfeld 108a, B-4760 Büllingen, vereidigt am Gericht Erster Instanz in Eupen, eingetragen im Verzeichnis des Föderalen Rates der Landmesser-Gutachter: Nr. GEO/09/1121.

Wurde beauftragt von Frau Marichal-Legros Rosa, wohnhaft in der Hauptstraße 5, 4760 Büllingen, eine Vermessungskarte zu erstellen zwecks Vermessung der Parzelle Nr. 24r und Teilung der Parzelle Nr. 24n & 26z:

Gemeinde Büllingen / Gemarkung 1 / Büllingen / Flur C / Nr. 24n, 24r & 26z.

- Die Flurstücksgrenze wurde bestimmt auf der Grundlage:
 - des Handrisses von 1967, Nr. 04;
 - des Handrisses von 1977, Nr. 04;
 - des Handrisses von 1988, Nr. 05;
 - des Handrisses von 2004, Nr. 09;
 - der Vermessungskarte vom 07/07/1993, Nr. 63012-00092;
 - der Vermessungskarte vom 27/11/1997, Nr. 63012-00094;
 - der Vermessungskarte vom 30/10/2002, Nr. 63012-00093;
 - der Vermessungskarte vom 14/10/2003, Nr. 63012-00004;
 - der Vermessungskarte vom 22/12/2014, Nr. 63012-10165;
 - der Katasterkarte;
 - der Ortsbegebenheit.
- Die Flurstücksgrenze des **Loses 1** führt durch die Punkte A-B-C-D-E-F-G-A.
 - die Punkte B, D, F sind nicht materialisiert.
 - die Punkte A, G sind mit den Fassadenecken materialisiert.
 - die Punkte C, E sind mit den Mauerecken materialisiert.
- Die Flurstücksgrenze des **Loses 2** führt durch die Punkte F-G-H-I-J-K-L-M-N-O-F.
 - die Punkte F, H, J, K, L, M, N, O sind nicht materialisiert.
 - die Punkte G, I sind mit den Mauerecken materialisiert.
- Die Flurstücksgrenze des **Loses 3** führt durch die Punkte E-F-O-N-S-T-E.
 - die Punkte F, O, N, S, T sind nicht materialisiert.
 - der Punkt E ist mit der Mauerecke materialisiert.
- Die Flurstücksgrenze des **Loses 4** führt durch die Punkte C-D-E-T-U-V-W-C.
 - die Punkte D, T, U, V, W sind nicht materialisiert.
 - die Punkte C, E sind mit den Mauerecken materialisiert.
- Die Flurstücksgrenze des **Loses 5** führt durch die Punkte A-B-C-W-AB-AA-Z-Y-X-Q-R-H-G-A.
 - die Punkte W, AB, AA, Z, Y, X, H, B sind nicht materialisiert.
 - die Punkte A, G sind mit den Fassadenecken materialisiert.
 - der Punkt C ist mit der Mauerecke materialisiert.
 - die Punkte Q, R sind mit Grenznägel materialisiert.
- Die Flurstücksgrenze der **Parzelle Nr. 24r** führt durch die Punkte H-I-P-Q-R-H.
 - die Punkte H, P sind nicht materialisiert.
 - der Punkt I ist mit der Mauerecke materialisiert.
 - die Punkte Q, R sind mit Grenznägel materialisiert.
- Der Flächeninhalt des Loses 1: **03a. 11ca.**
- Der Flächeninhalt des Loses 2: **01a. 26ca.**
- Der Flächeninhalt des Loses 3: **06a. 26ca.**
- Der Flächeninhalt des Loses 4: **03a. 95ca.**
- Der Flächeninhalt des Loses 5: **17a. 19ca.**
- Der Flächeninhalt der Parzelle Nr. 24r: **00a. 82ca.**

Erkläre meinen Auftrag für beendet und schliesse das Vermessungsprotokoll.

Guido Faymonville
Landmesser-Gutachter

Honsfeld 108A, 4760 Büllingen
Am 19/07/2019

PROVINZ LÜTTICH

GEMEINDE BÜLLINGEN

Änderung	Datum	Kommentar
	30/04/2019	Vermessung
	19/07/2019	Vermessungskarte


Klient

Frau Marichal-Legros Rosa

Hauptstrasse 5
B-4760 BÜLLINGEN

Katasterreferenz

Gemeinde Büllingen
Gemarkung 1
Büllingen / Flur C
Nr. 24n, 24r & 26z.

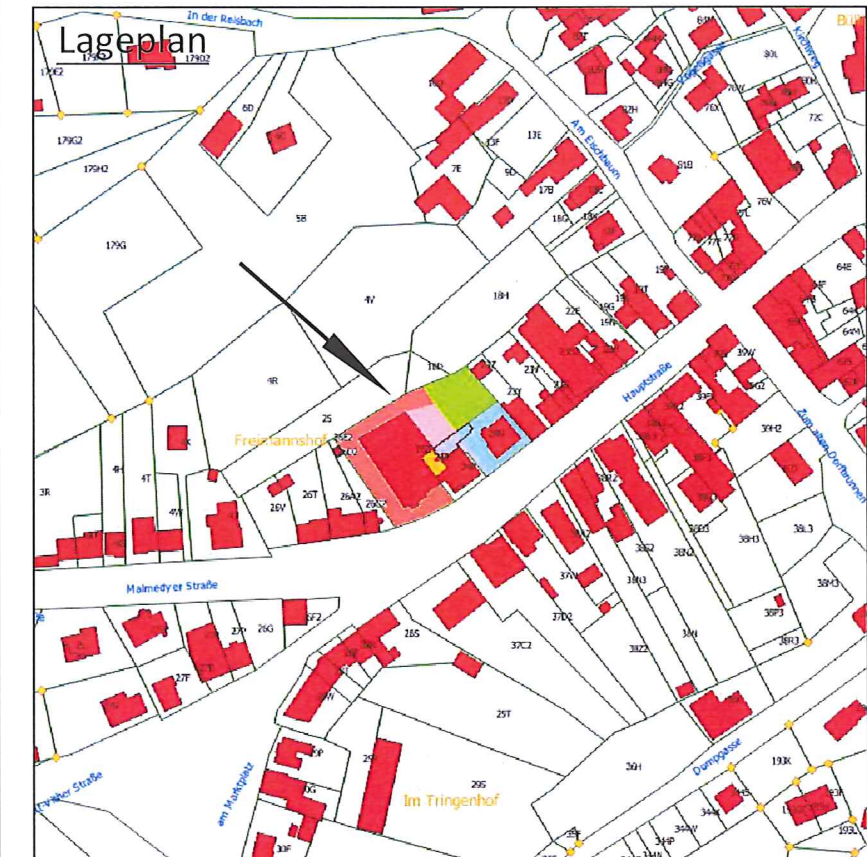

Guido Faymonville
Honsfeld, 108A
B-4760 Büllingen
GSM: 0476/939 909
guido.faymonville@skynet.be

Aufgemessen und
aufgezeichnet der
Landmesser-Gutachter
Guido Faymonville

Vereidigt am Gericht Erster
Instanz in Eupen

Eingetragen im F.R.L.G.
Nr.: GEO/09/1121

Aktenzeichen

MES-1904-25-2

Unterschrift

Blatt 1

Referenznummer:

Gemeinde Büllingen / Gemarkung 1 / Büllingen / Flur C / Nr. 24n, 24r & 26z.


Vermessungskarte zwecks Teilung der Parzelle Nr. 24n & 26z und Vermessung der Parzelle Nr. 24r, Eigentum von Frau Marichal-Legros Rosa. Ein Fahrt- und Wegerecht, führt durch die Punkte A-B-C-a-b-c-d-AA-Z-e-f-05-A

Aufgemessen und aufgezeichnet der Landmesser-Gutachter

Guido Faymonville
Honsfeld 108A, 4760 Büllingen
Am 19/07/2019

Koordinatenliste Lambert 2008

	X	Y
A	784059.26	623436.03
B	784069.81	623440.70
C	784074.82	623442.92
D	784075.25	623443.11
E	784084.14	623428.62
F	784080.99	623426.30
G	784071.47	623419.26
H	784071.26	623419.11
I	784076.04	623412.75
J	784083.69	623418.61
K	784086.16	623415.46
L	784086.99	623416.13
M	784095.87	623404.83
N	784096.95	623405.72
O	784084.87	623421.29
P	784078.80	623409.07
Q	784073.56	623405.14
R	784066.00	623415.22
S	784116.58	623421.97
T	784100.20	623440.50
U	784086.56	623455.93
V	784083.89	623454.00
W	784071.43	623448.42
X	784081.86	623394.19
Y	784065.05	623386.94
Z	784054.46	623383.61
AA	784026.56	623424.57
AB	784058.95	623442.83
01	784025.93	623418.65
02	784028.91	623420.11
03	784030.36	623417.14
04	784027.39	623415.67
05	784038.46	623422.63
06	784058.71	623391.40
07	784077.16	623403.23
08	784081.28	623397.83
09	784092.97	623406.75
10	784082.82	623419.73
11	784087.52	623423.30
12	784089.48	623425.26
13	784095.95	623418.19
14	784100.11	623412.86
15	784111.14	623421.44
16	784081.76	623397.21
17	784093.86	623406.42
18	784091.20	623409.81
19	784045.34	623392.34
20	784046.68	623382.43
21	784087.79	623431.32
22	784102.71	623438.61
23	784116.30	623422.58
24	784123.49	623427.78
25	784110.88	623442.67
26	784040.46	623419.55
a	784072.70	623446.36
b	784057.36	623439.56
c	784032.15	623425.24
d	784030.93	623427.03
e	784059.44	623385.17
f	784037.23	623417.79

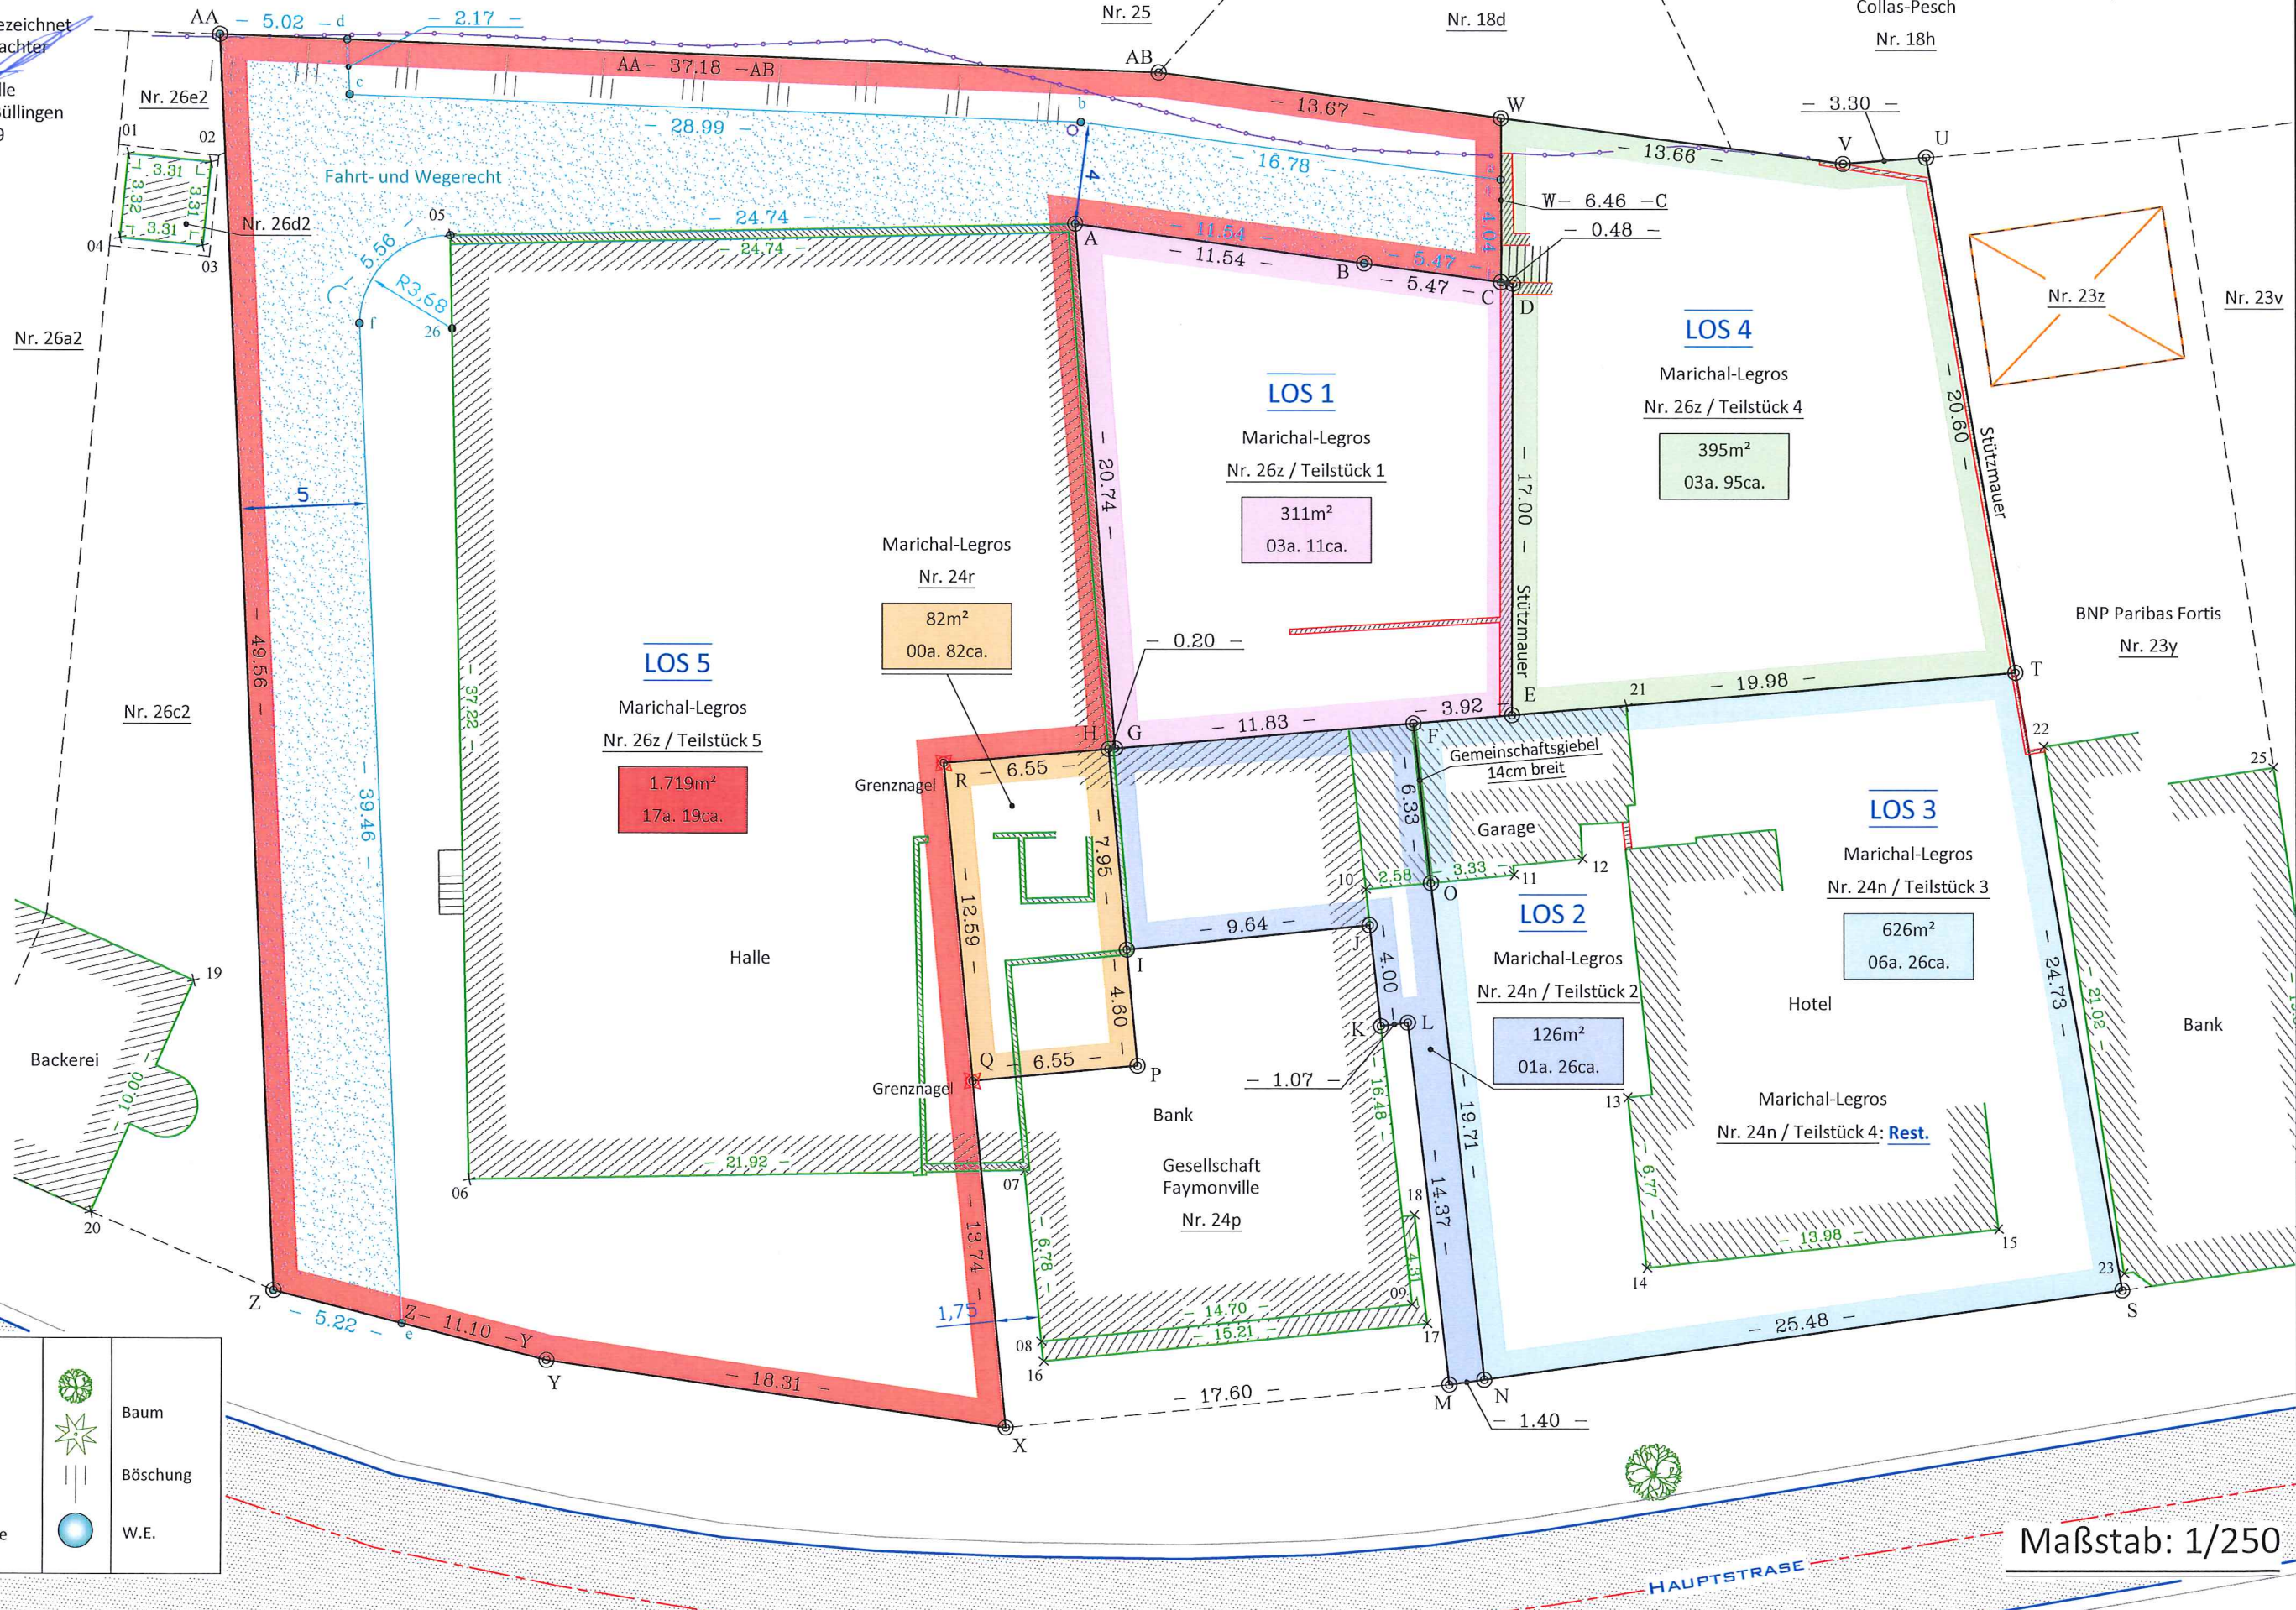

Legende

	Sichtschacht		Baum
	Grenzstein		Böschung
	Zaun		W.E.
	Hecke		
	Flurstücksgrenze		

Maßstab: 1/250