


Commune de Waimes / Division 2 / Robertville / Section C / N° 59h & 59h2.



Projet de division des parcelles n° 59h & 59h2.

Levé et dressé
par le Géomètre-Expert

Guido Faymonville
Rue des Princes-Abbés 30, B-4960 Malmedy
Le 19/05/2020

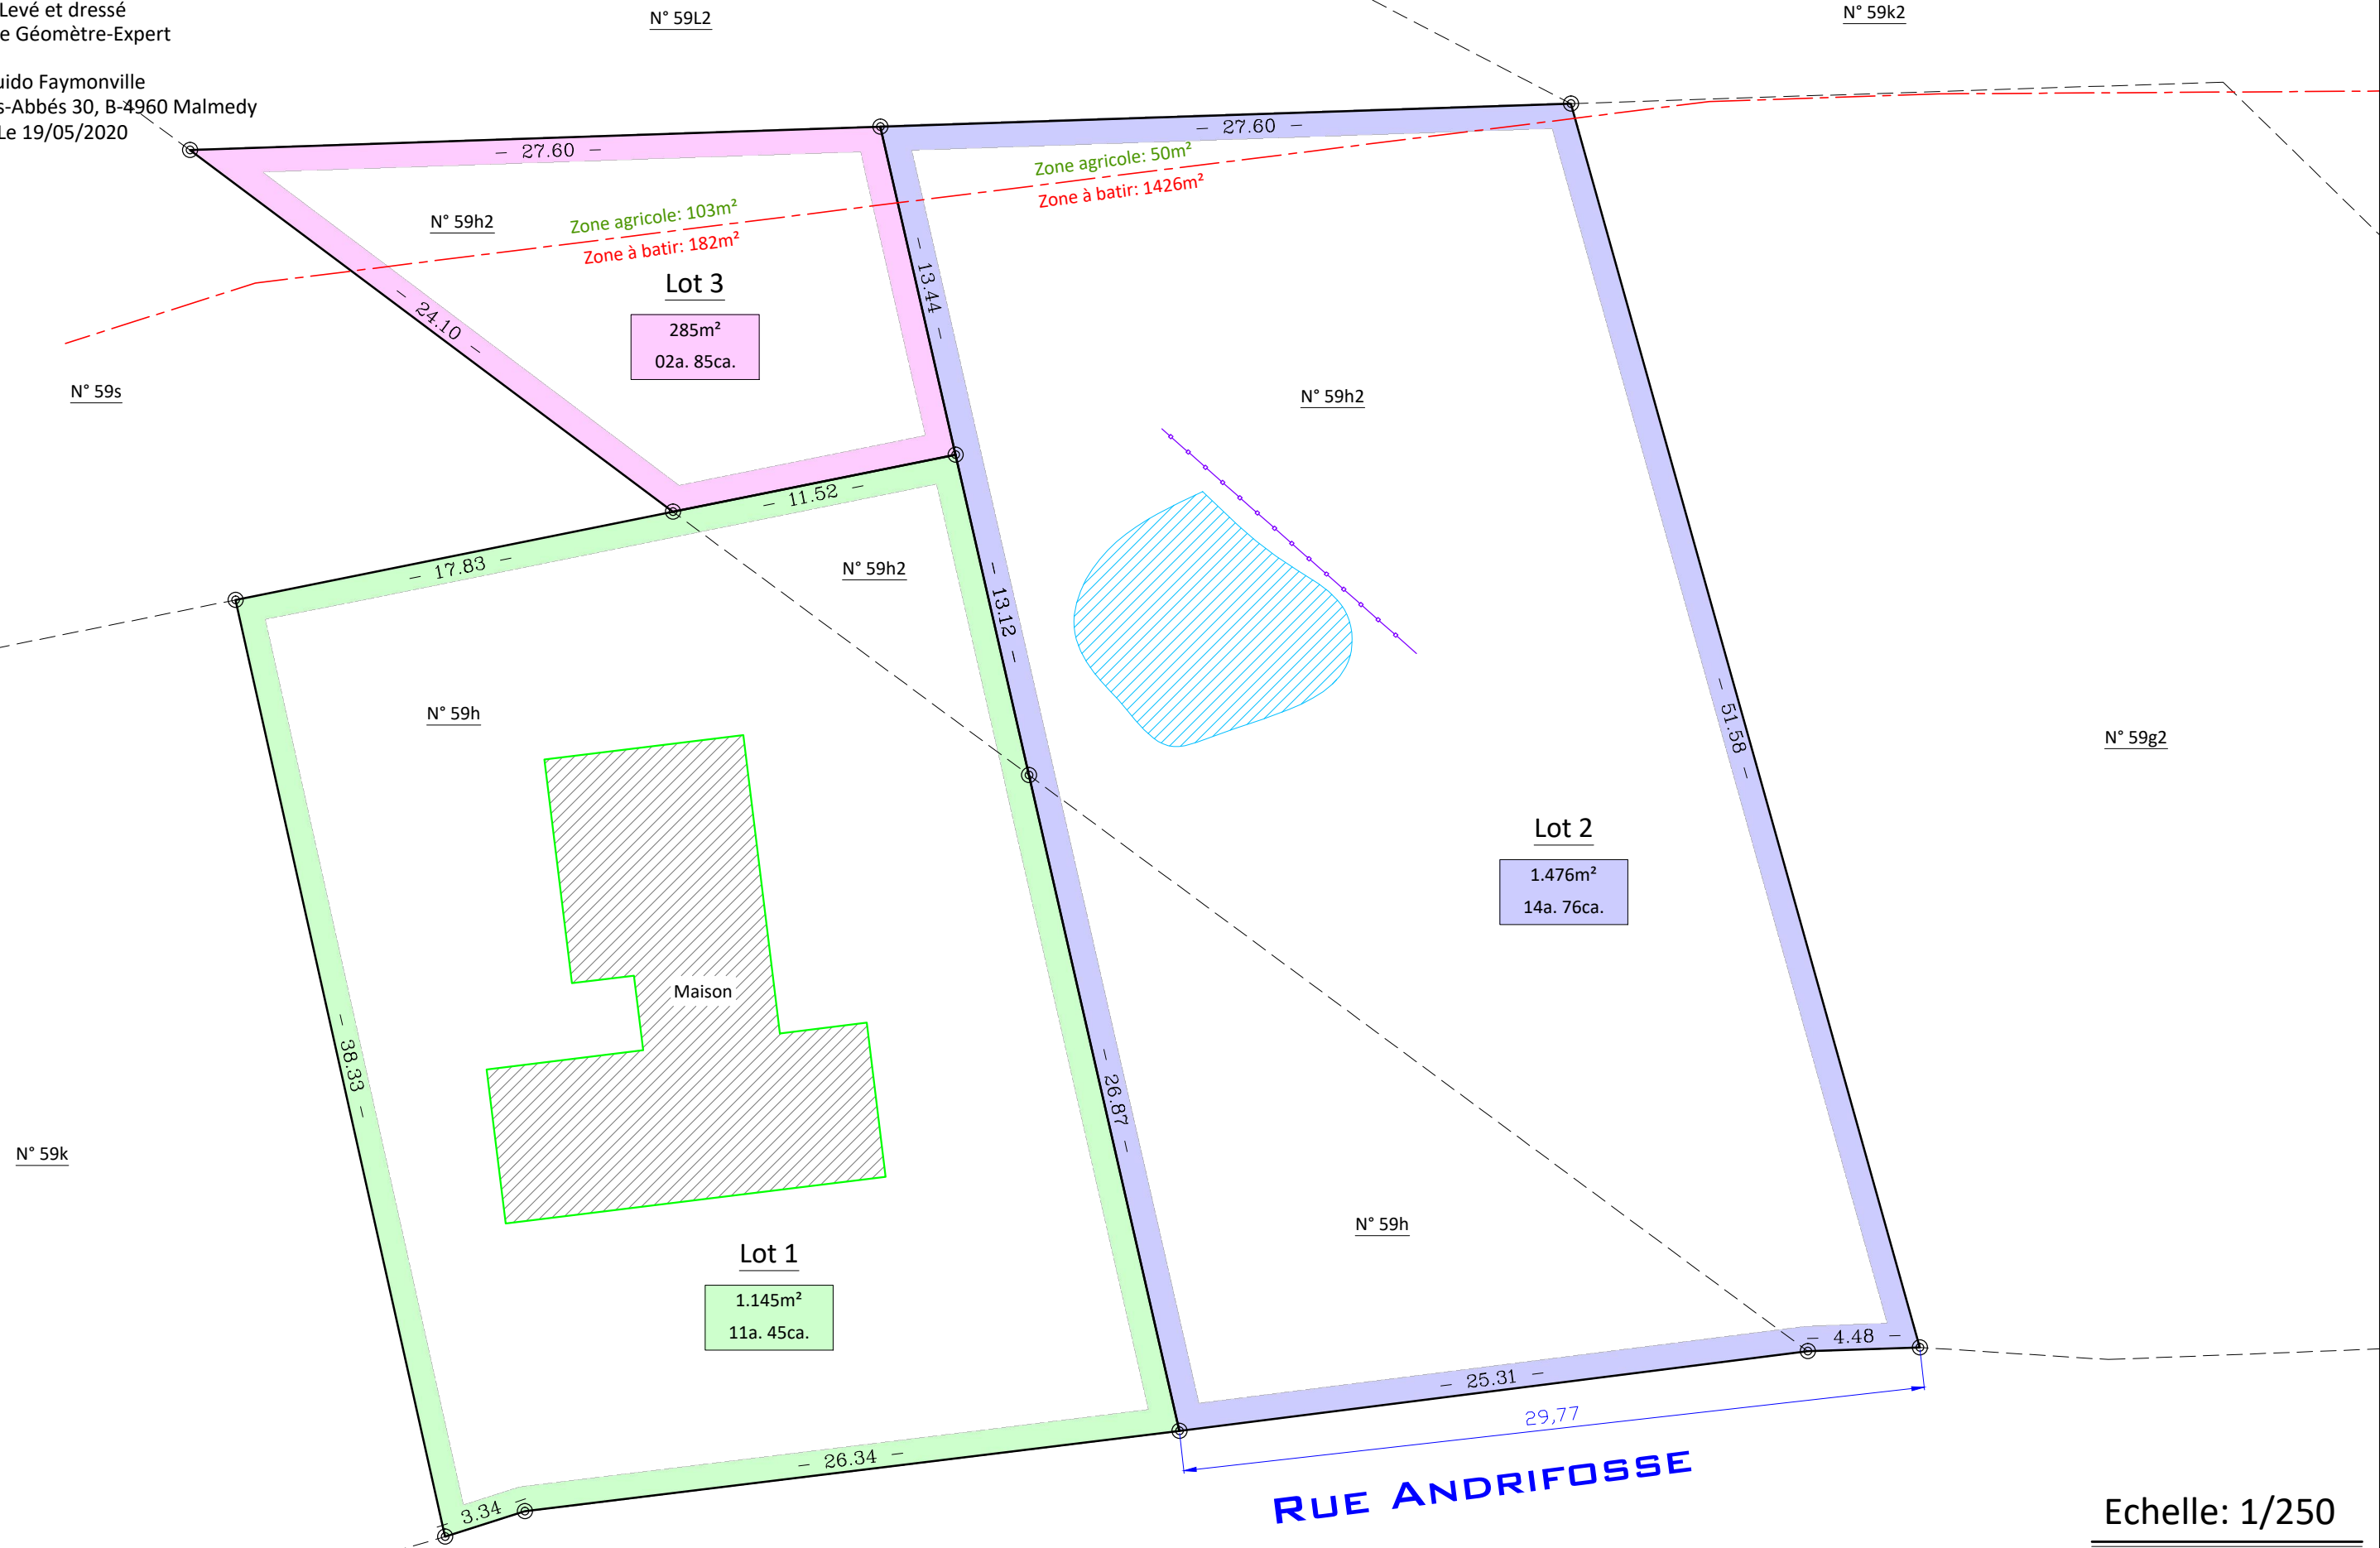

RUE ANDRIFOSSE

Echelle: 1/250