


Gemeinde Amel / Gemarkung 15 / Born / Flur C / Nr. 101p.

Teilungsprojekt der Parzelle Nr. 101p auf Basis der Katasterkarte.

Aufgezeichnet auf Basis der Katasterkarte
der Landmesser-Gutachter

Guido Faymonville
Honsfeld 108A, 4760 Büllingen
Am 22/10/2021

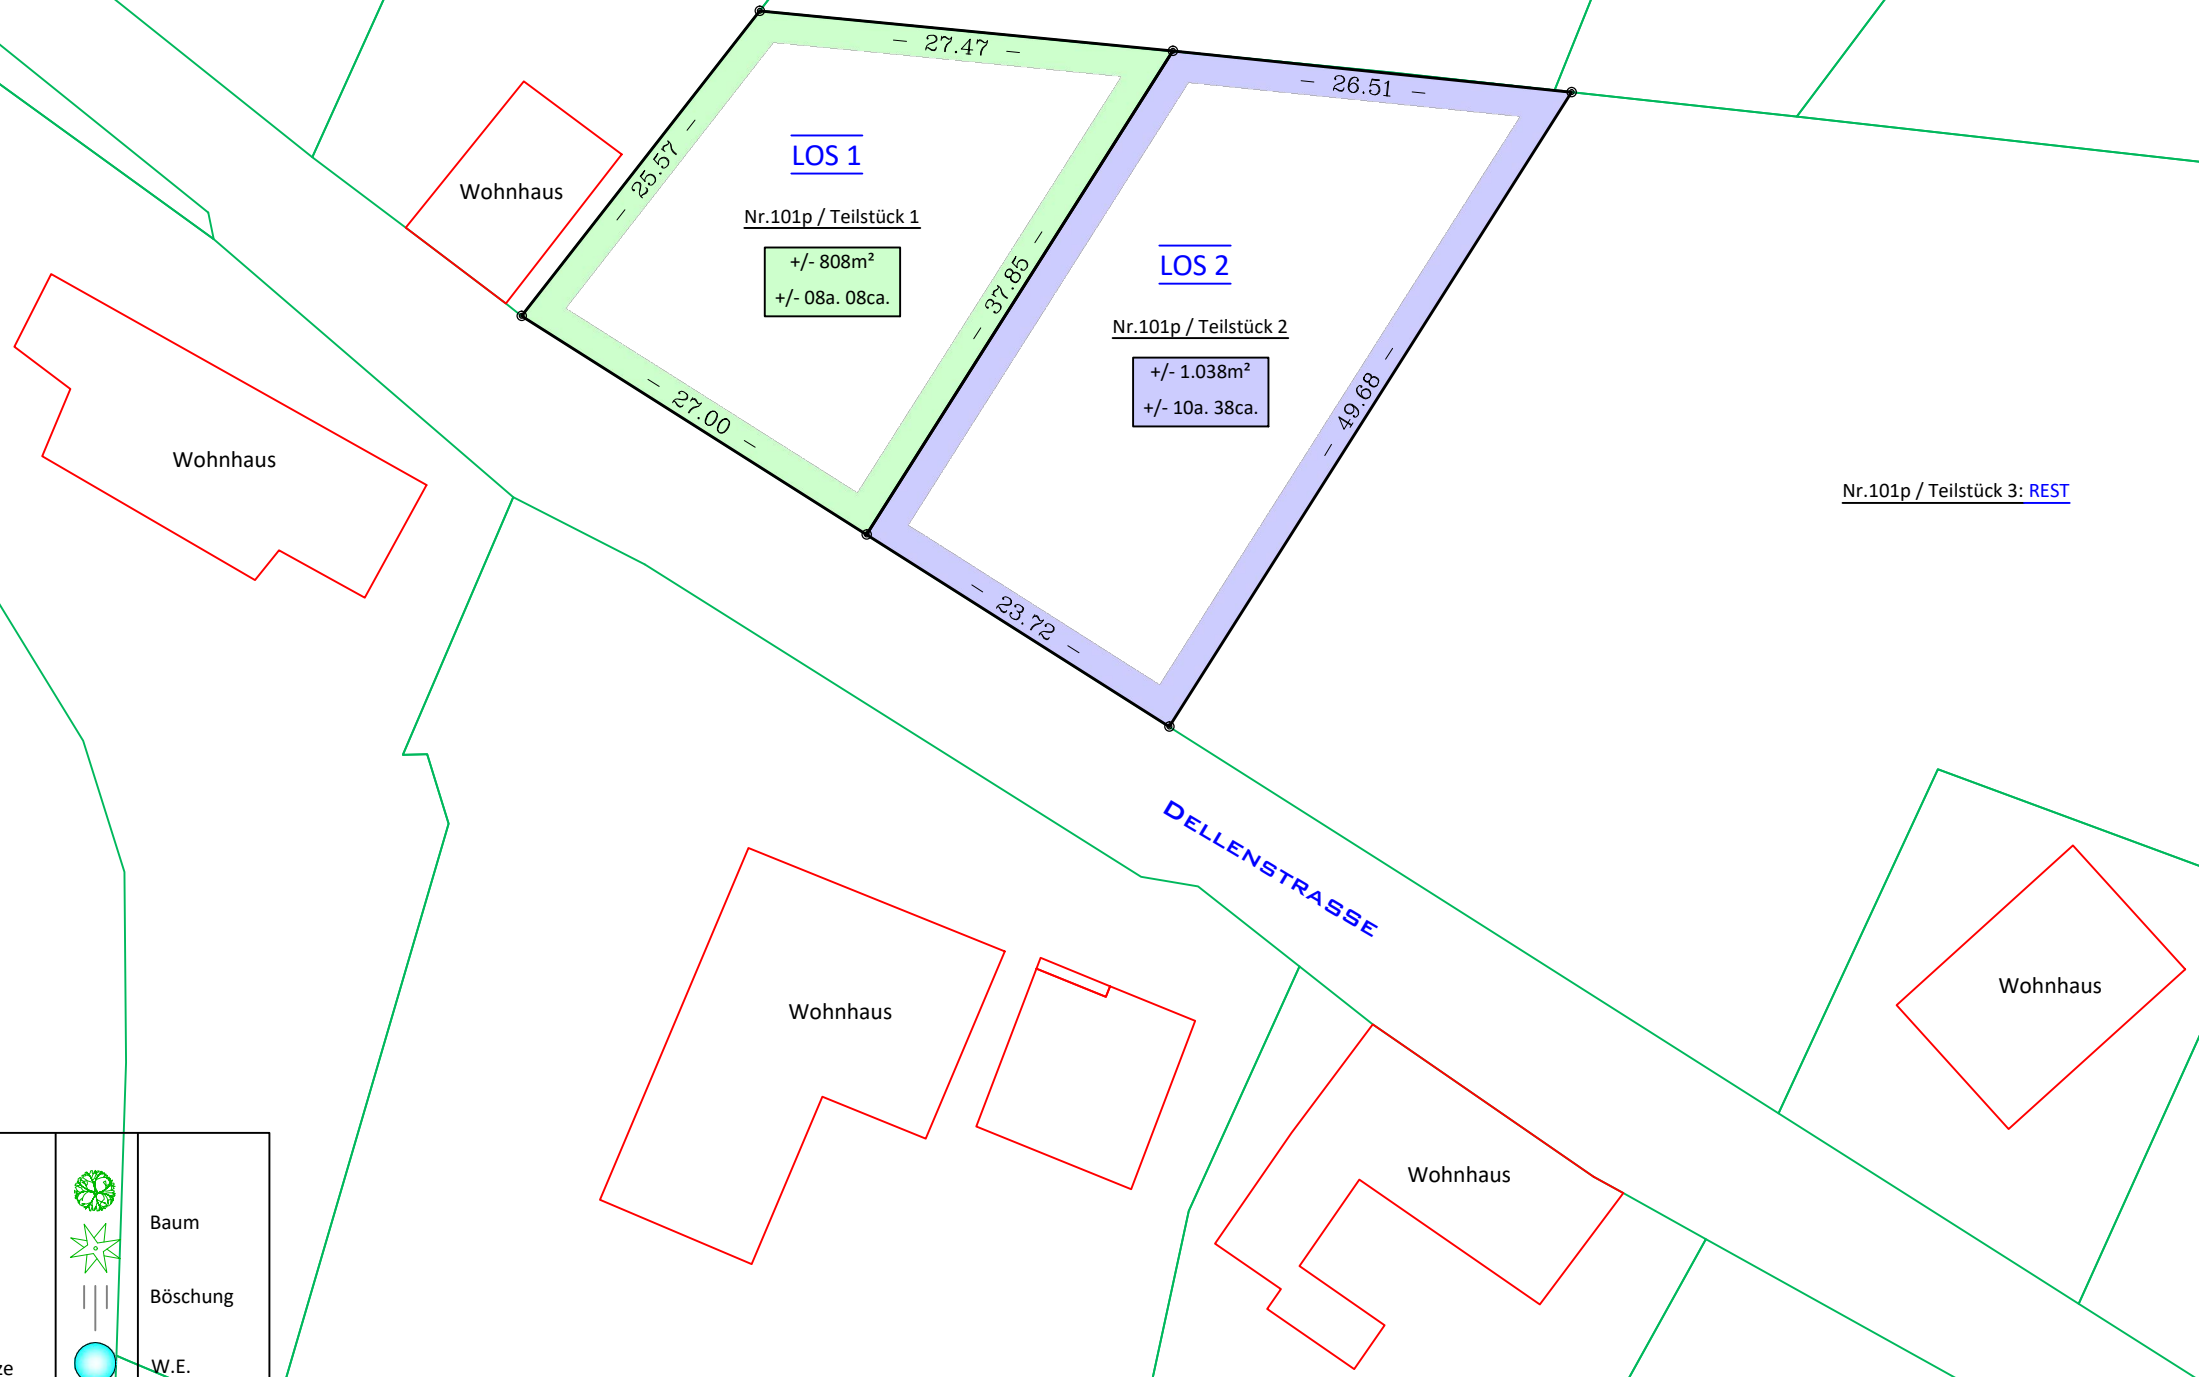

Legende

	Sichtschart		Baum
	Grenzstein		Böschung
	Zaun		W.E.
	Hecke		
	Flurstücksgrenze		

Maßstab: 1/500