


# Gemeinde Sankt Vith / Gemarkung 6 / Recht / Flur L / Nr. 65b2, 65c2, 80a2 & 81g.

Teilungsprojekt auf der Grundlage der Katasterkarte.

Aufgezeichnet  
der Landmesser-Gutachter

Guido FAYMONVILLE  
Honsfeld 302, B-4760 BÜLLINGEN  
Am 04/07/2025

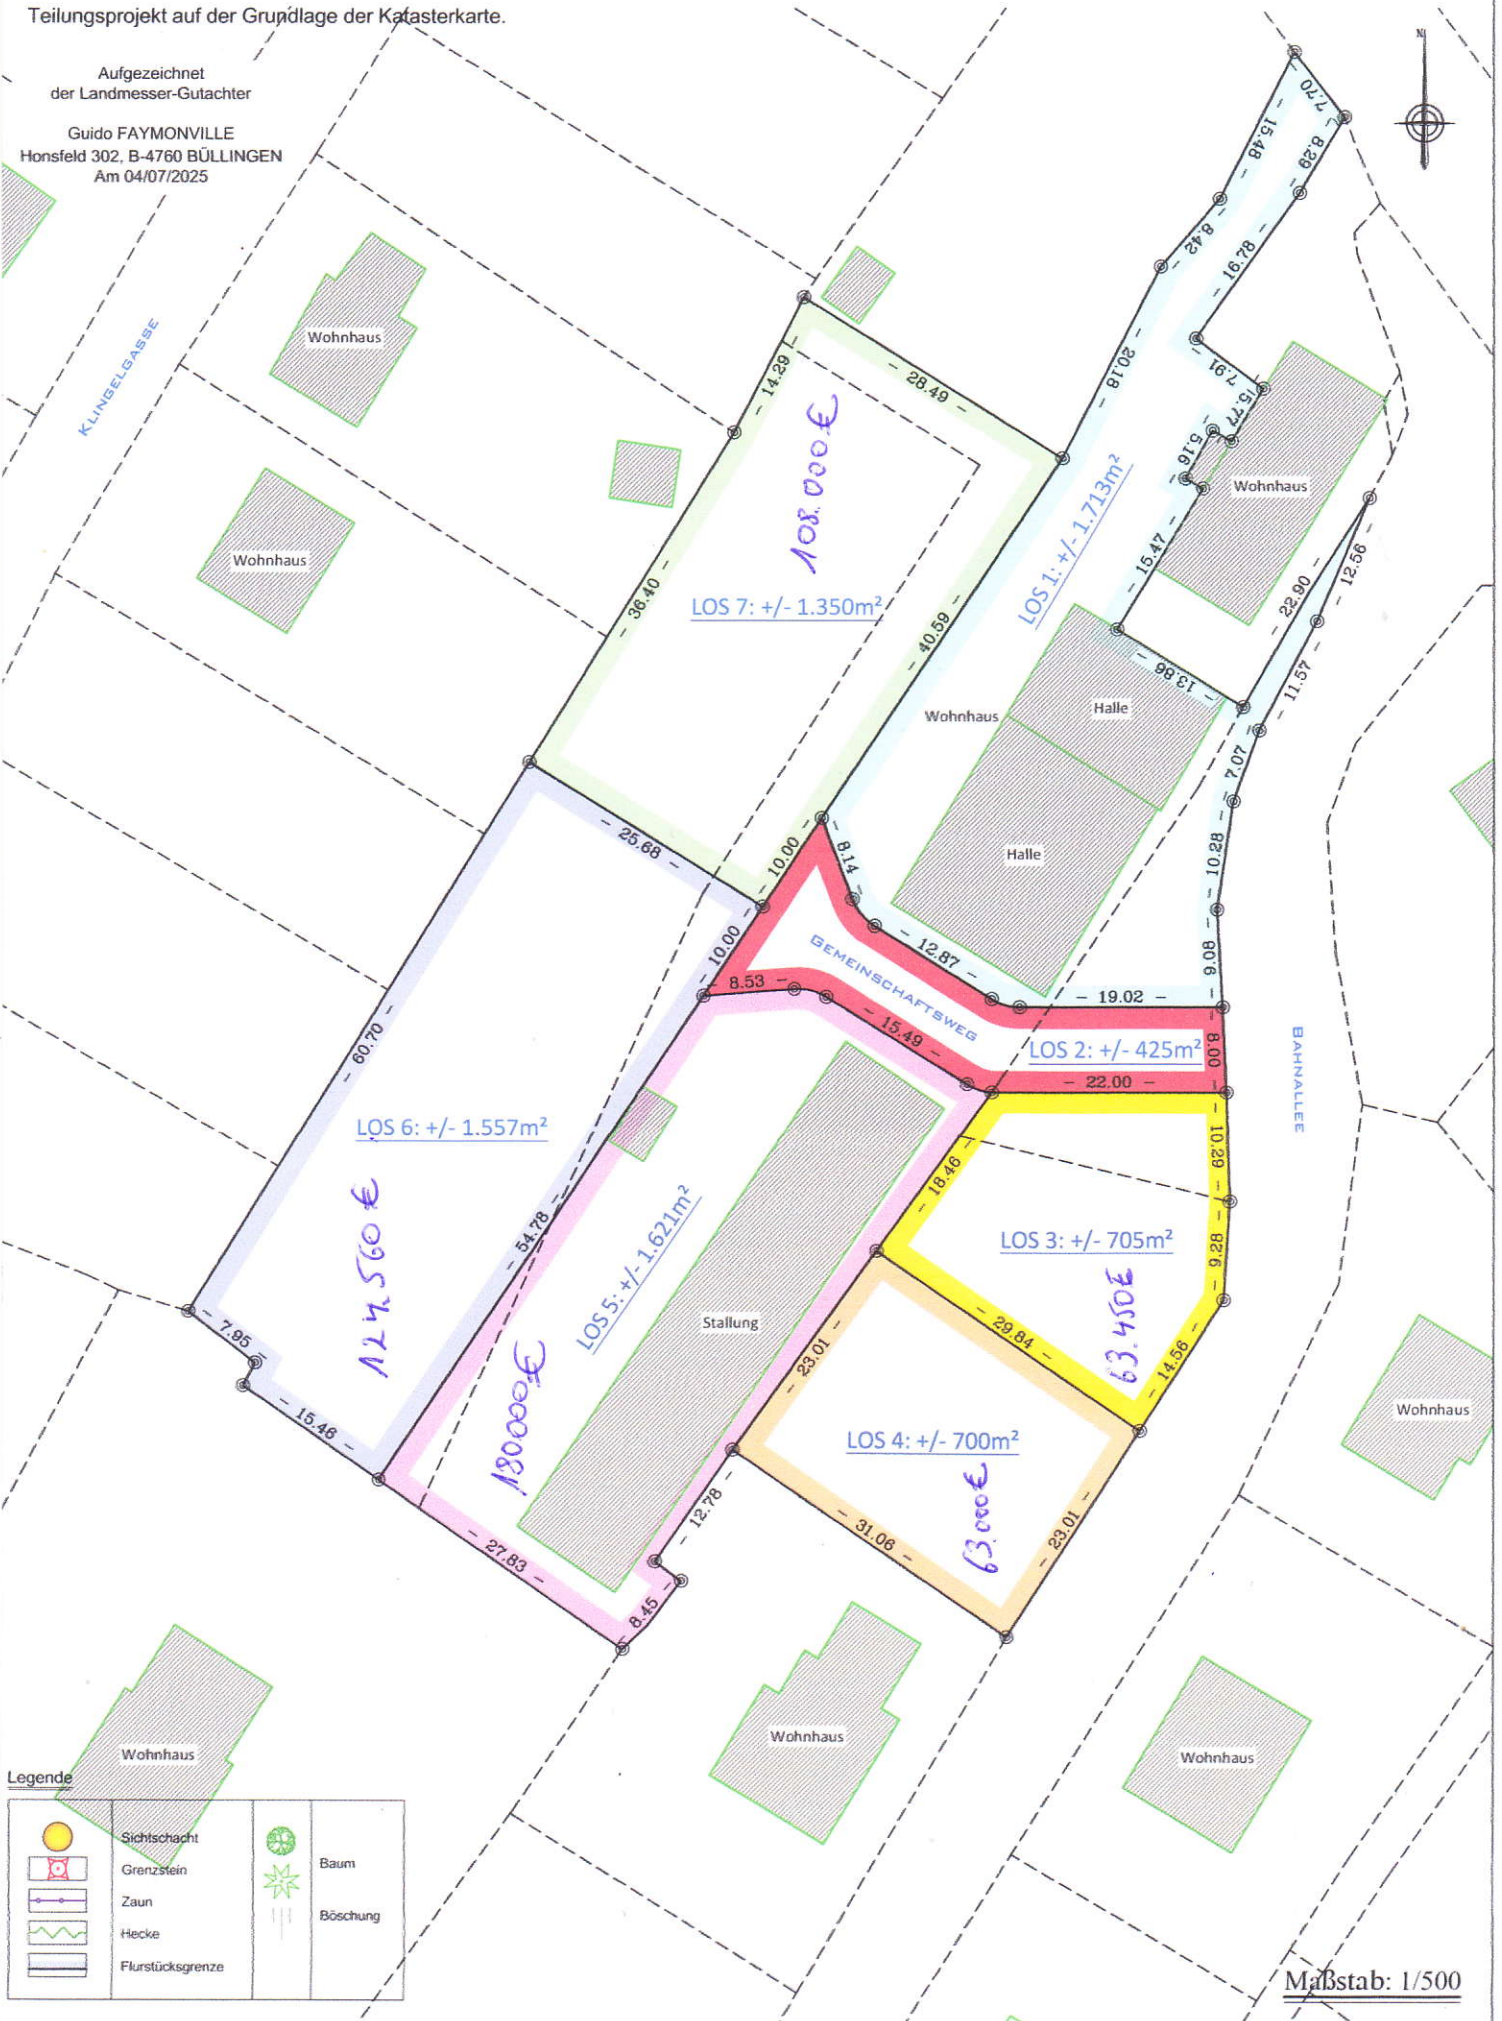

Maßstab: 1/500