


Teilungsprojekt auf der Grundlage der Katasterkarte.

Aufgezeichnet
der Landmesser-Gutachter

Guido FAYMONVILLE
Honsfeld 302, B-4760 BÜLLINGEN
Am 04/07/2025

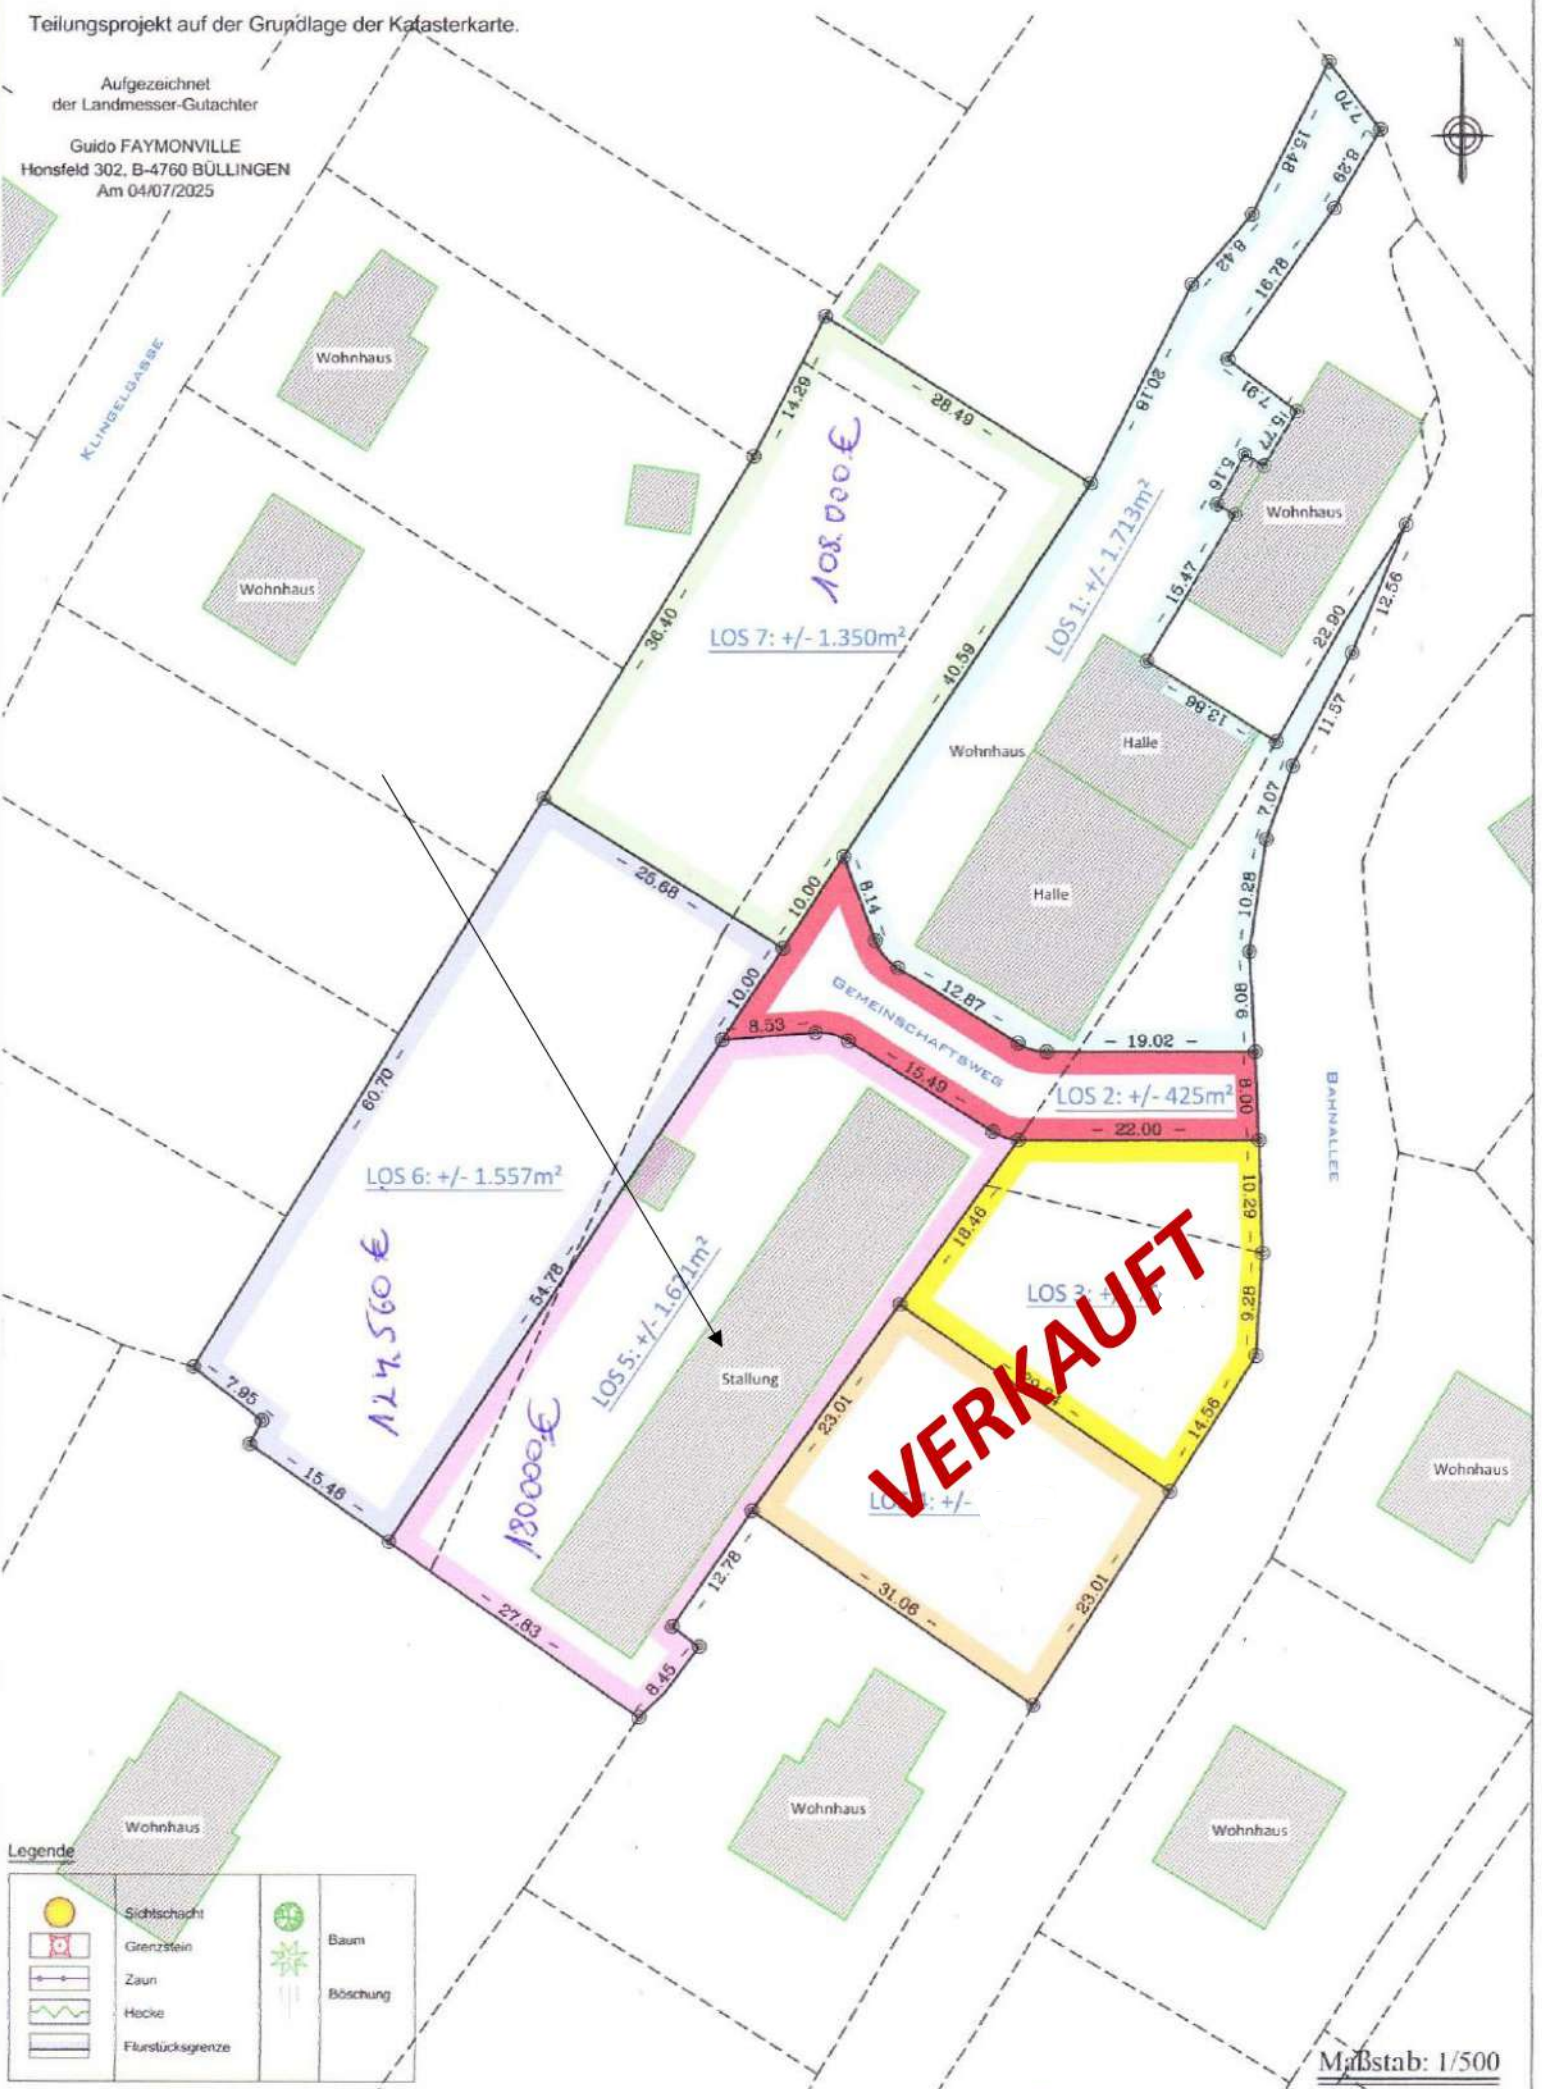

Legende

	Sichtschacht		Baum
	Grenzstein		Böschung
	Zaun		
	Hecke		
	Flurstücksgrenze		