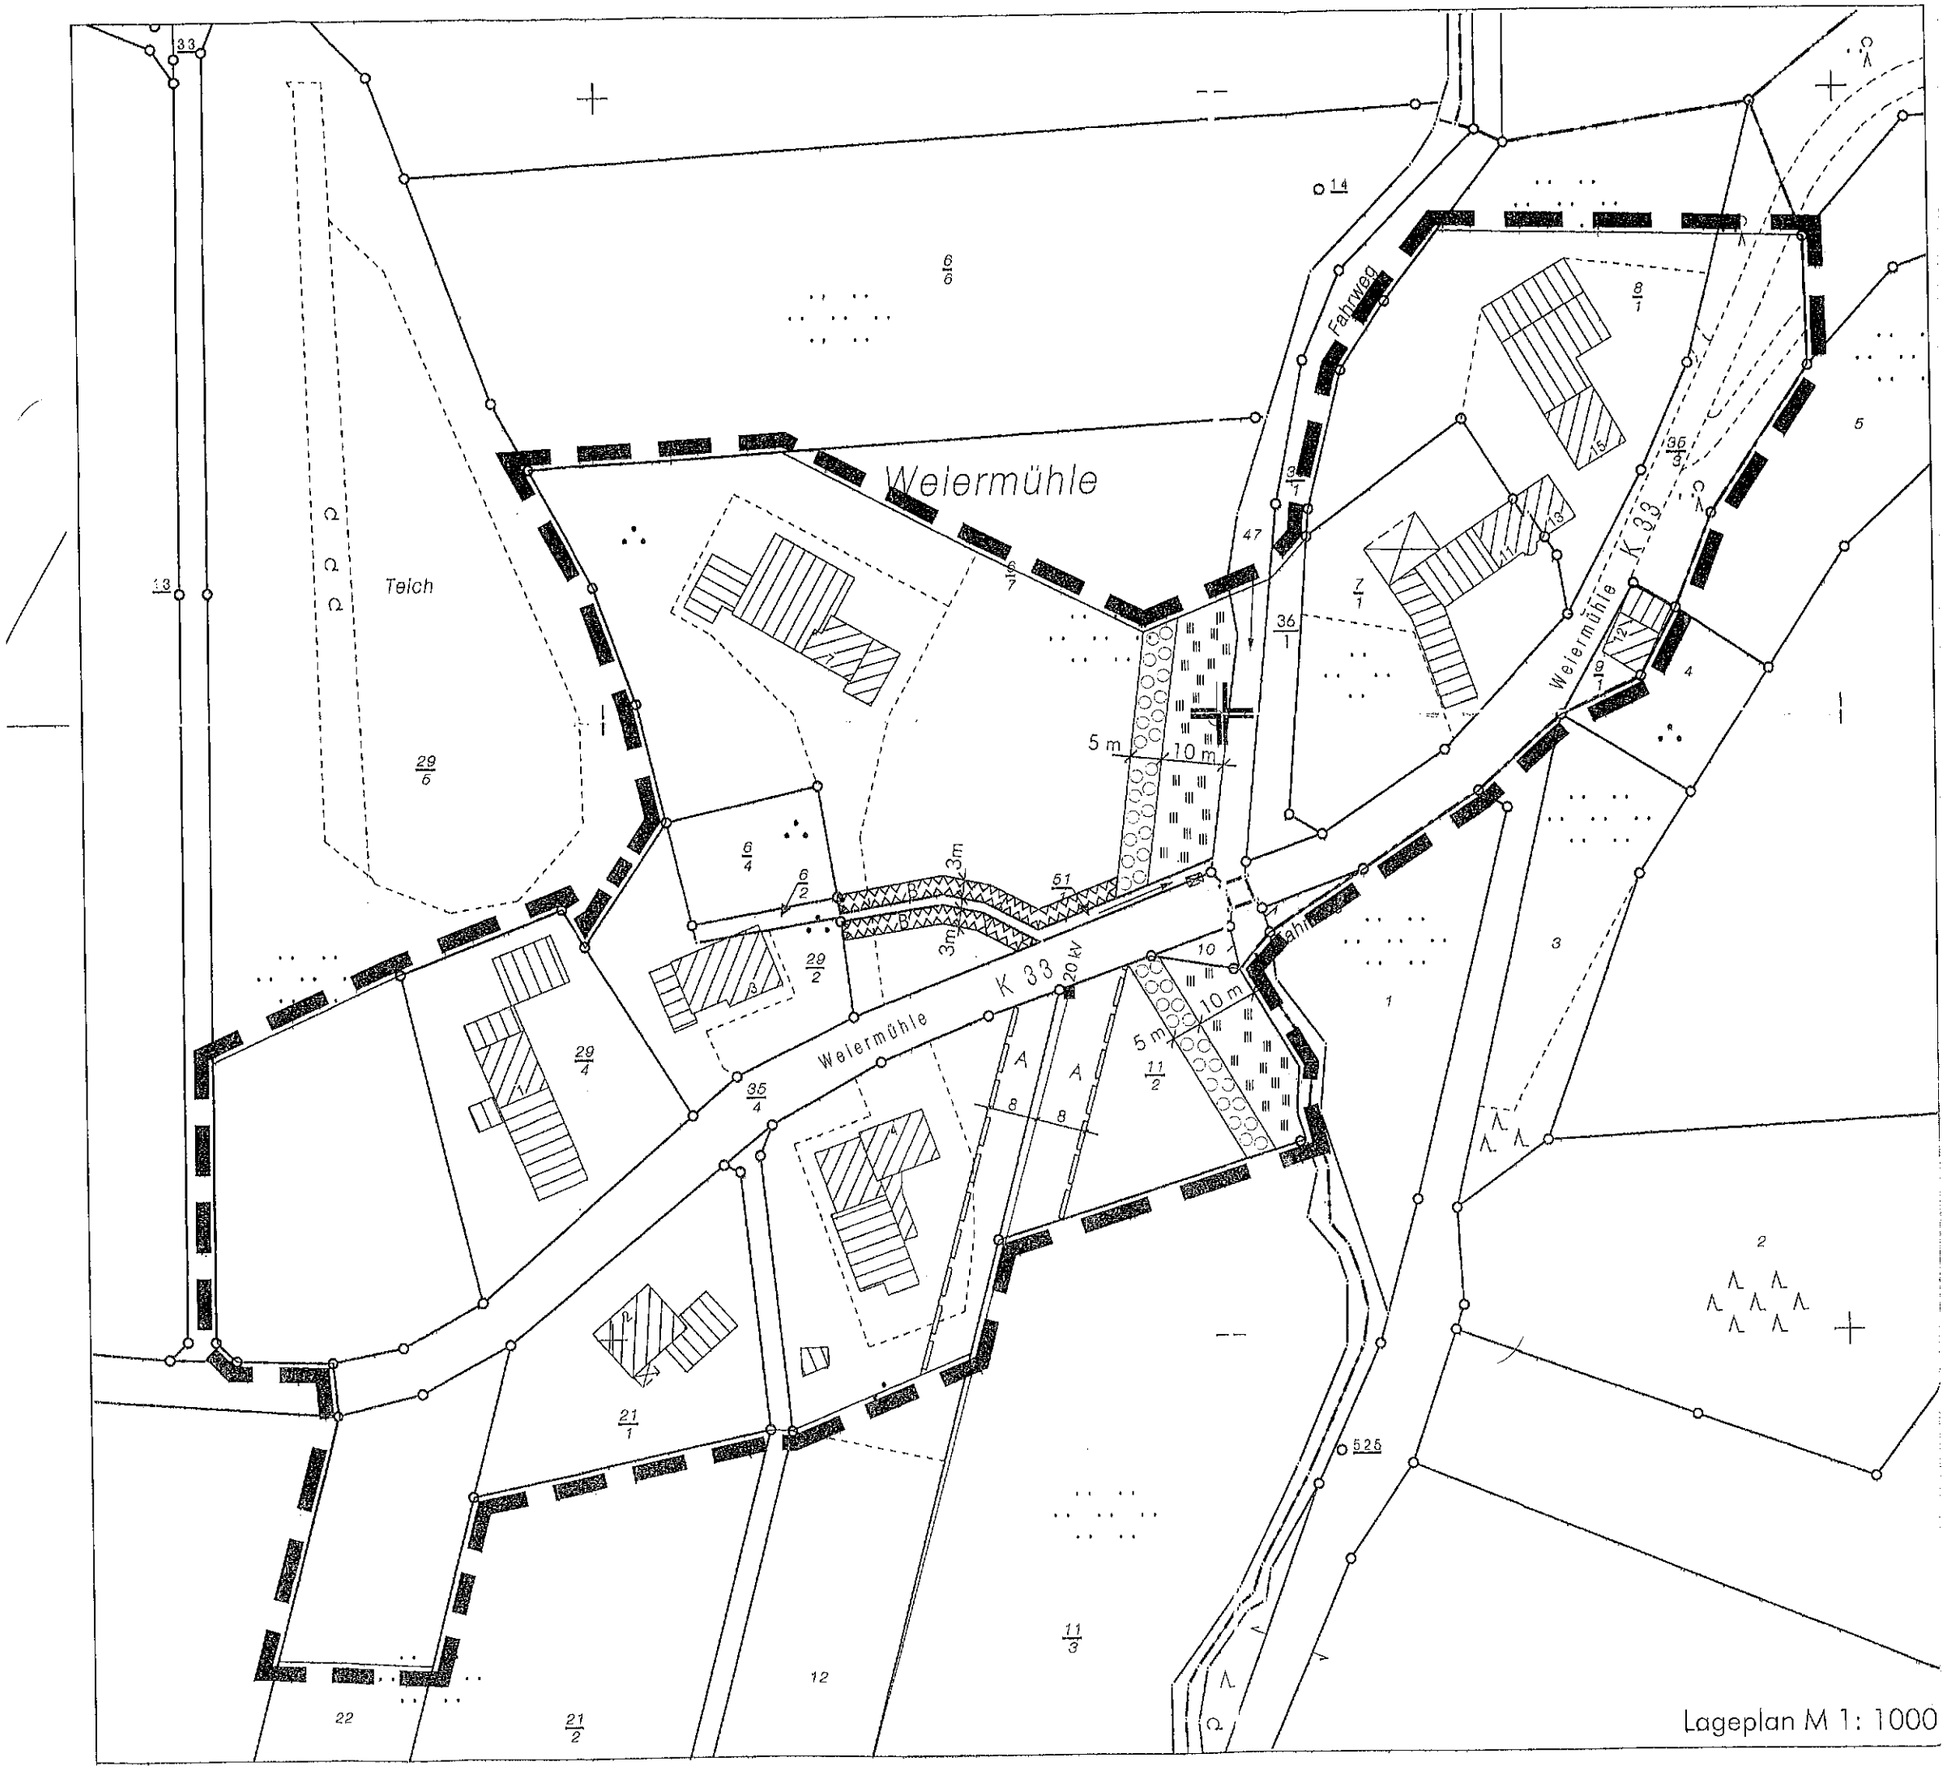
Weiermühle
Teich
Fahrweg
K 33
Weiermühle
20 kV
5 m
10 m
3m
Lageplan M 1: 1000