


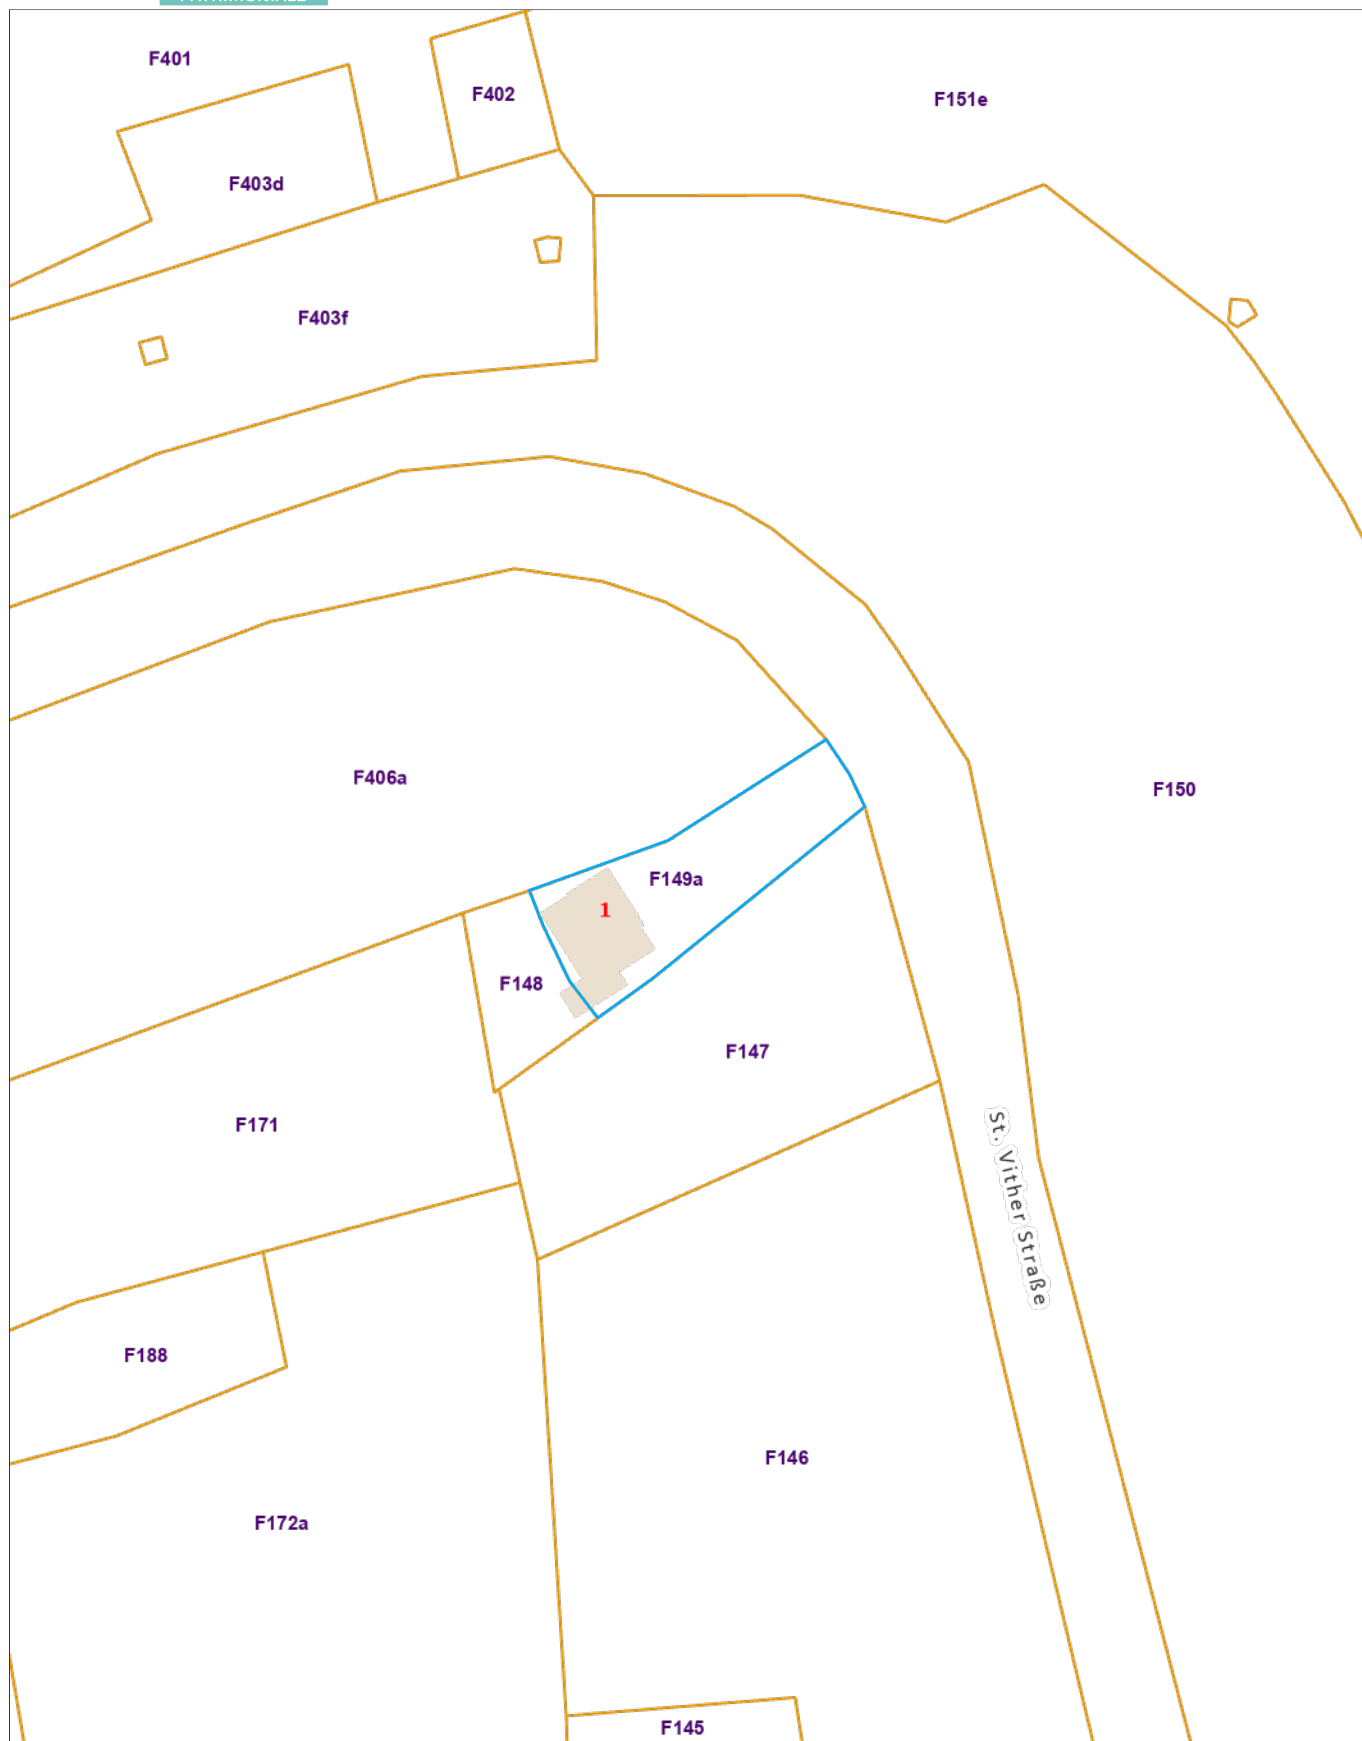

Extrait du plan parcellaire cadastral

Centré sur :
BURG-REULAND GEM 2/THOMMEN/

Situation la plus récente
Fait le 27/04/2026
Échelle : 1 : 1000






Extrait du plan parcellaire cadastral

Centré sur :
BURG-REULAND GEM 2/THOMMEN/

Situation la plus récente
Fait le 27/04/2026
Échelle : 1 : 1000

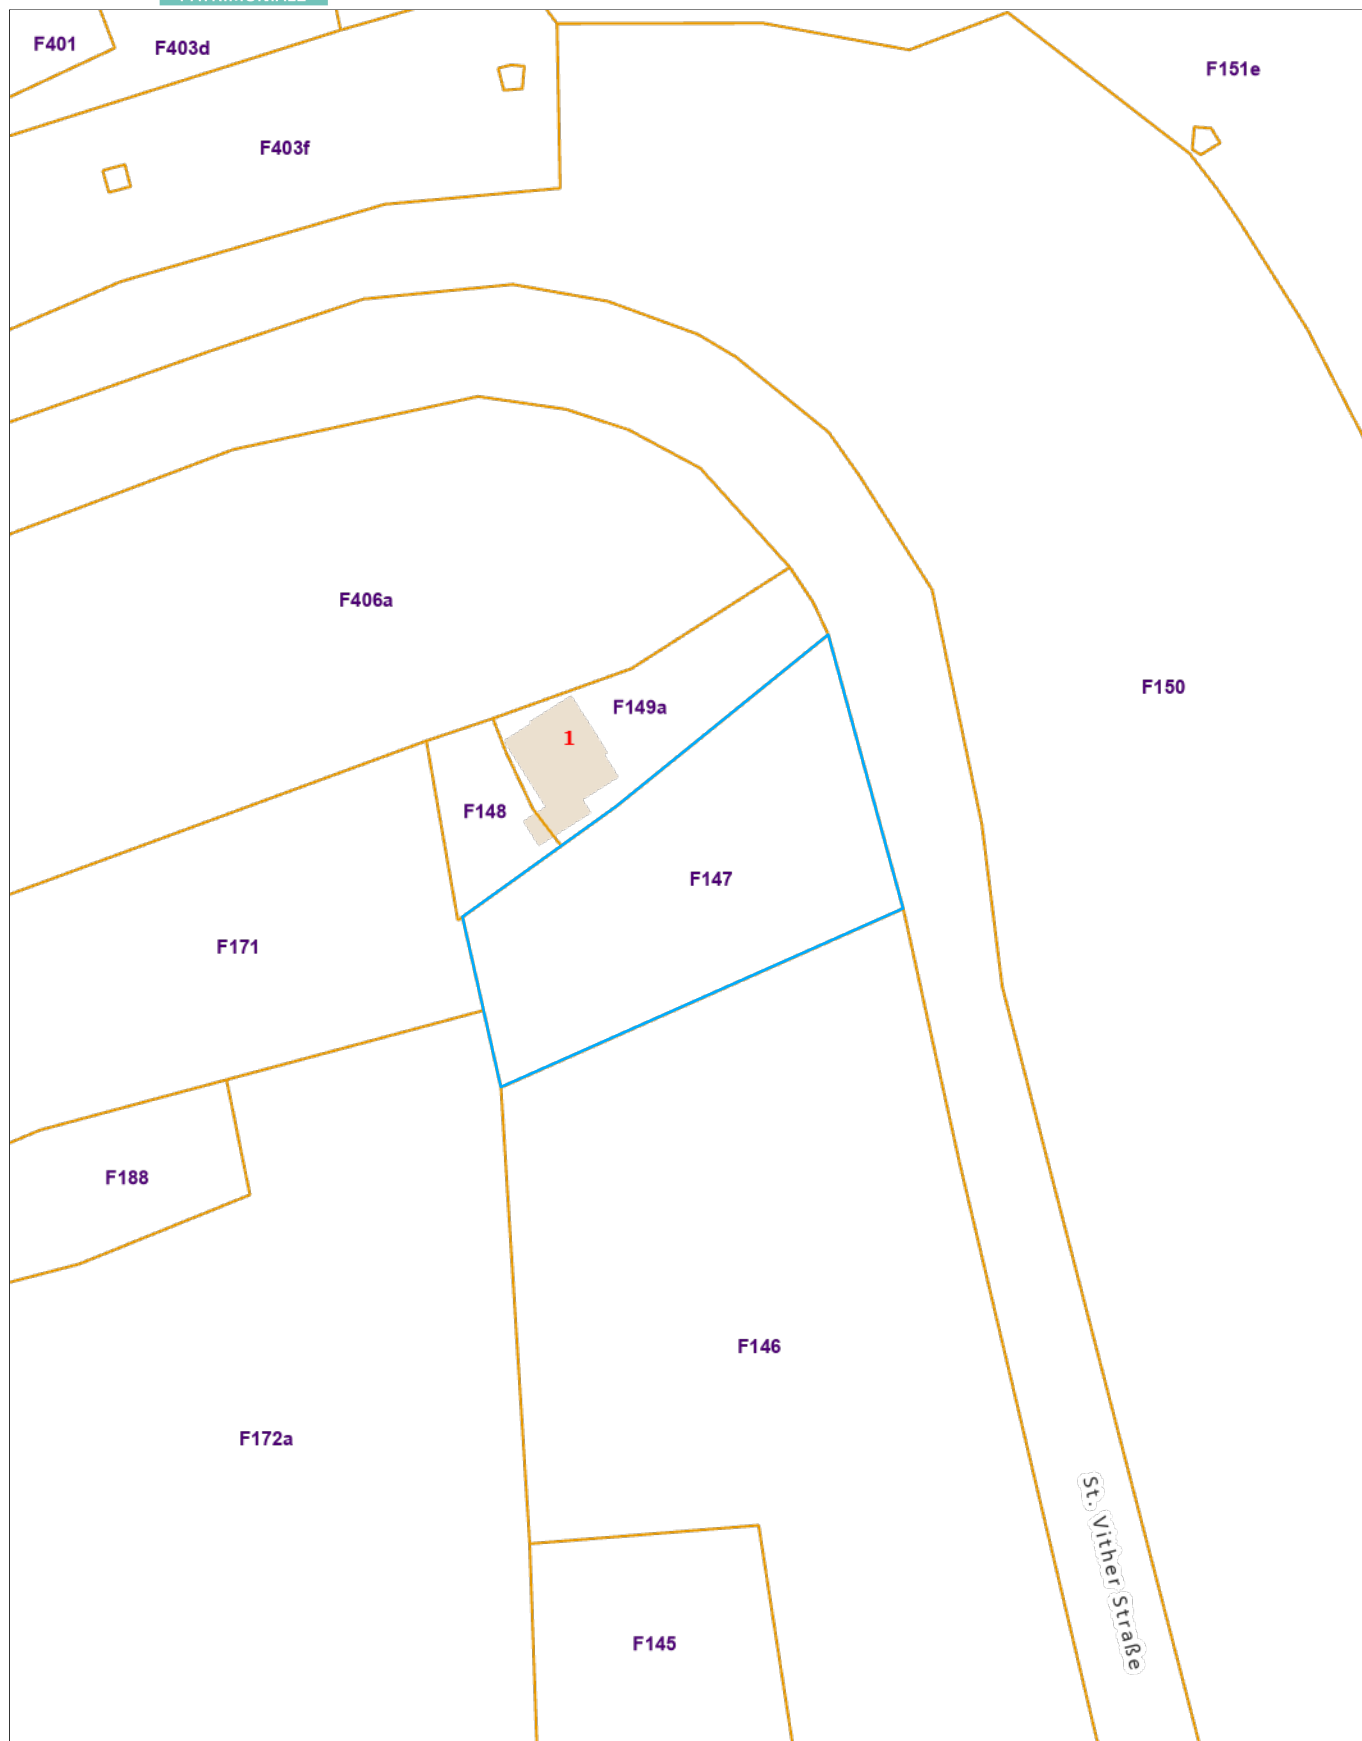



Extrait du plan parcellaire cadastral

Centré sur :
BURG-REULAND GEM 2/THOMMEN/

Situation la plus récente
Fait le 27/04/2026
Échelle : 1 : 1000

