



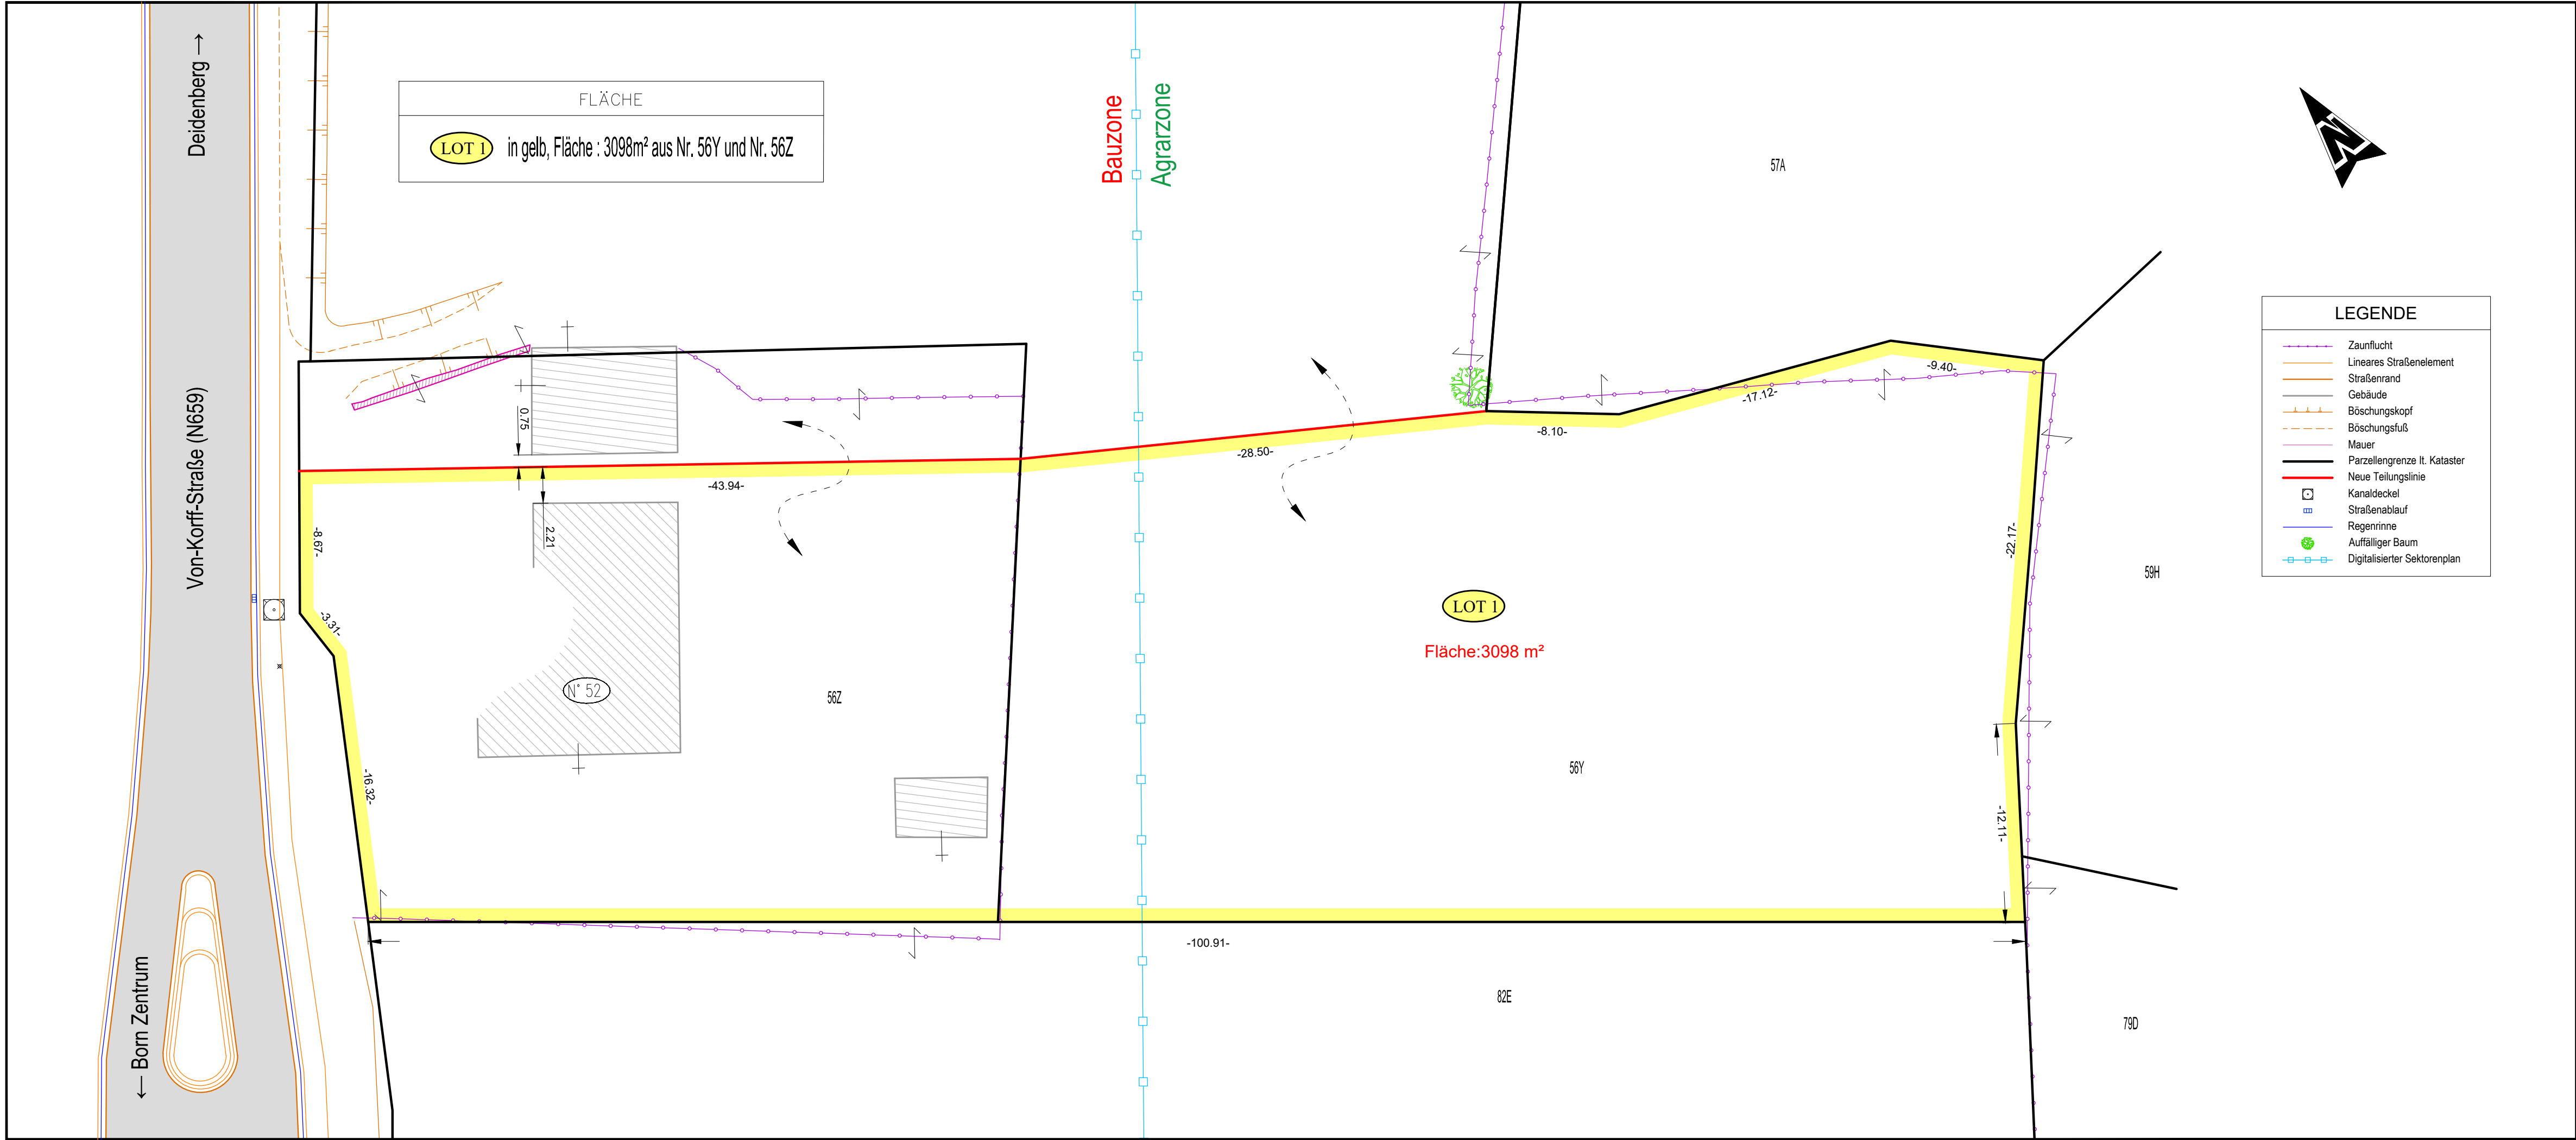

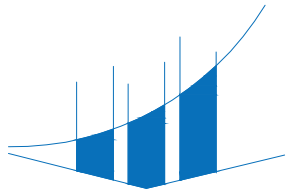


SECO SURVEY
Vermessungsbüro (ehemals GEOPRO 3.14)
Hauptsitz :
47, Kantersteen
B-1000 Bruxelles
E-mail: survey@groupseco.com
Filiale :
4, Avenue des dessus de Lives | B-5101 LOYERS
Tel : +32 10 28 04 13
12, Klosterstrasse | B-4780 SAINT-VITH
Tel : +32 80 22 66 86

Anlage zur notariellen Urkunde

VERMESSUNGSKARTE

zwecks Teilung

PROVISORISCH

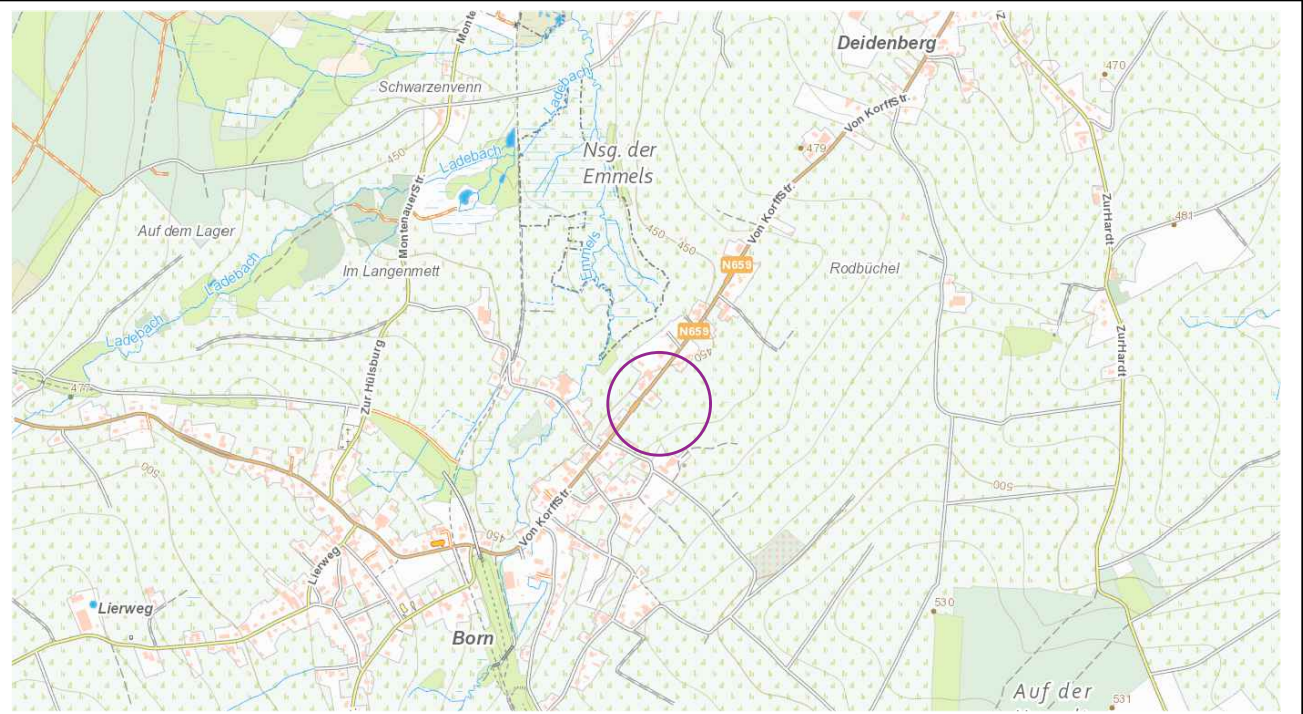

GEMEINDE :

AMEL

GEMARKUNG :

15 - Born

Flur :

C - "Von-Korff-Straße"

Parzelle(n) :

56Y und 56Z

Geografischer Bezug :

Nationalkoordinaten (BEREF-LA2008)

Quellen :

GM 25.10.84, SPW 23.08.2004, Kataster & Örtlichkeit

Grenzsteine :

Noch Keine

Datum :

06.11.2024

Akte :

224051-PRO-1 ind B

Maßstab :

1/250

Jean-François LEMPEREZ

Landmesser - Industrieingenieur, vereidigt vor dem Gericht Erster Instanz in Verviers, 28. April 1999. Zulassung-GEO060972