Echelle : 1/200.

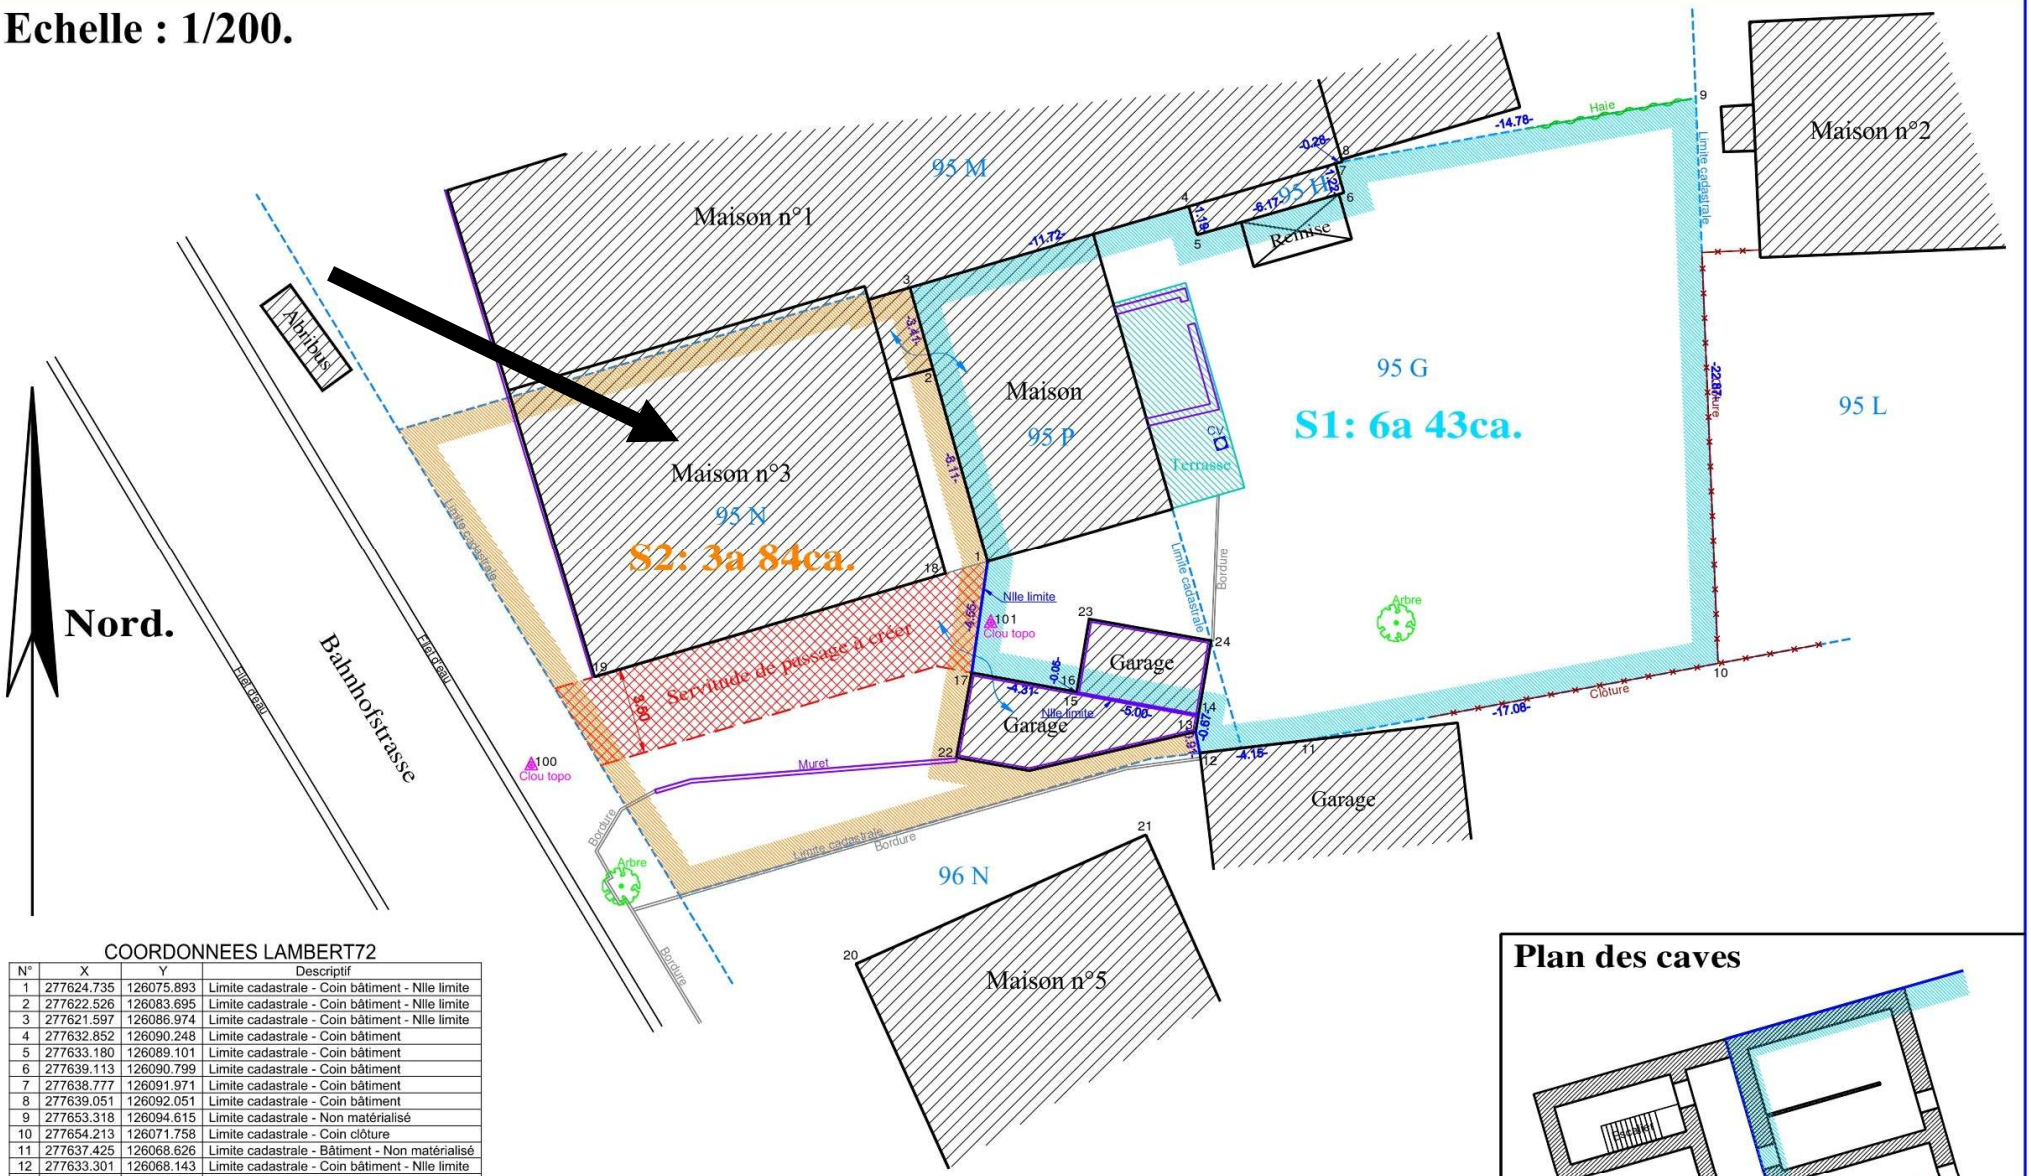

COORDONNEES LAMBERT72

N°	X	Y	Descriptif
1	277624.735	126075.893	Limite cadastrale - Coin bâtiment - Nlle limite
2	277622.526	126083.695	Limite cadastrale - Coin bâtiment - Nlle limite
3	277621.597	126086.974	Limite cadastrale - Coin bâtiment - Nlle limite
4	277632.852	126090.248	Limite cadastrale - Coin bâtiment
5	277633.180	126089.101	Limite cadastrale - Coin bâtiment
6	277639.113	126090.799	Limite cadastrale - Coin bâtiment
7	277638.777	126091.971	Limite cadastrale - Coin bâtiment
8	277639.051	126092.051	Limite cadastrale - Coin bâtiment
9	277653.318	126094.615	Limite cadastrale - Non matérialisé
10	277654.213	126071.758	Limite cadastrale - Coin clôture
11	277637.425	126068.626	Limite cadastrale - Bâtiment - Non matérialisé
12	277633.301	126068.143	Limite cadastrale - Coin bâtiment - Nlle limite
13	277633.126	126069.040	Coin bâtiment - Nlle limite
14	277633.240	126069.658	Nlle limite - Axe mur mitoyen
15	277628.321	126070.561	Nlle limite - Axe mur mitoyen
16	277628.329	126070.610	Coin bâtiment - Nlle limite
17	277624.091	126071.388	Coin bâtiment - Nlle limite
18	277623.033	126075.401	Coin bâtiment
19	277608.871	126071.221	Coin bâtiment
20	277619.420	126059.617	Coin bâtiment
21	277631.120	126064.832	Coin bâtiment
22	277623.472	126067.932	Coin bâtiment
23	277628.835	126073.557	Coin bâtiment
24	277633.752	126072.677	Coin bâtiment
100	277606.315	126067.654	Clou topo
101	277624.859	126073.411	Clou topo
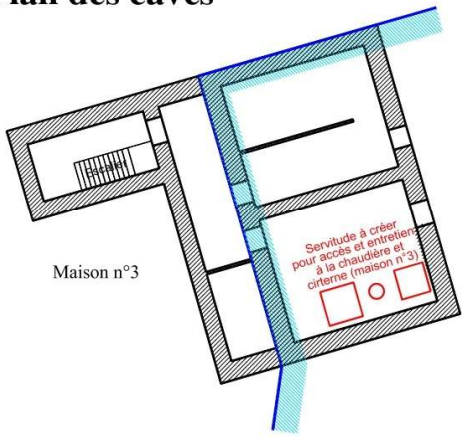
Plan des caves